





① L'AMENAGEMENT DES ESPACES PUBLICS DE LA ZAC ROUGET DE LISLE

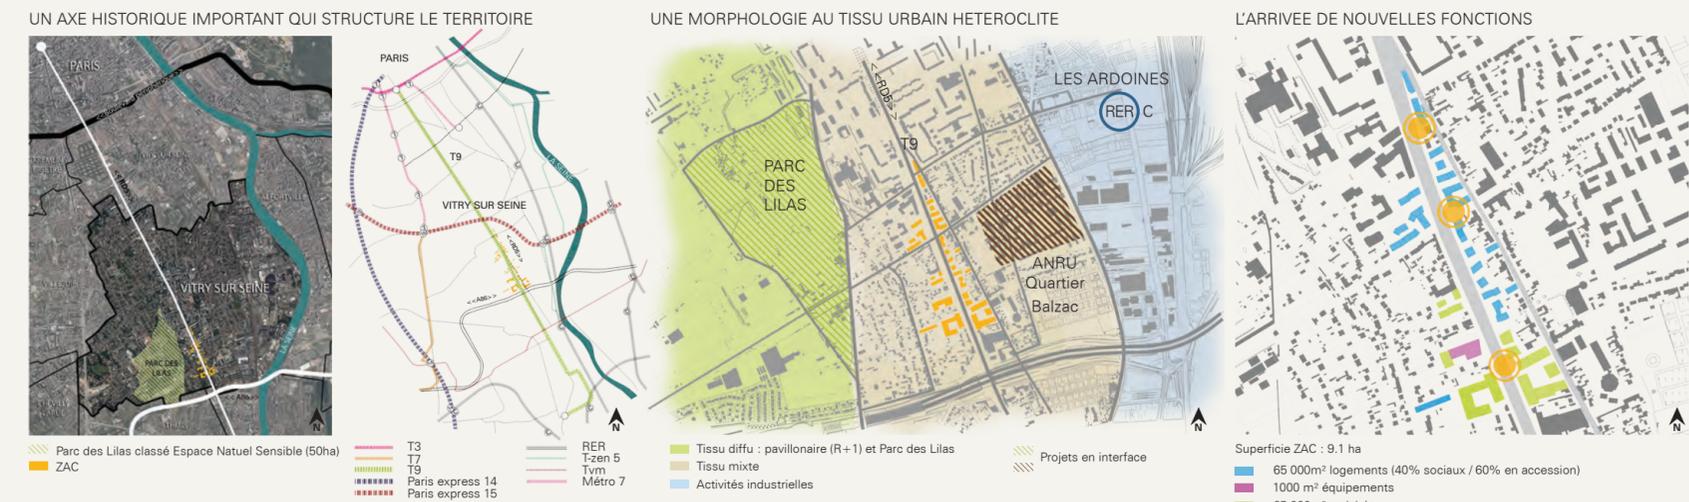

DES INTENTIONS TOURNEES VERS L'ENVIE DE REUNIR TOUT EN OUVRANT L'ESPACE

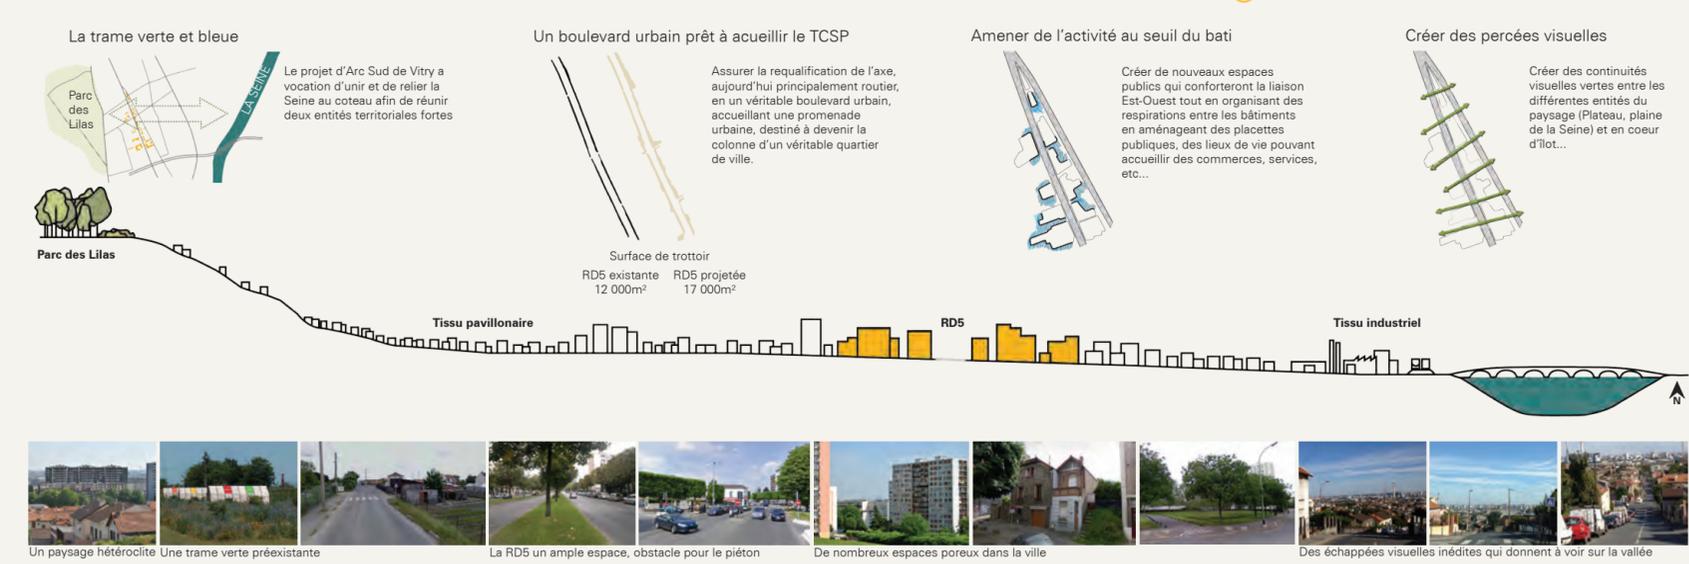

② UNE TRAME VERTE COMME OSSATURE DU TERRITOIRE POUR ACCUEILLIR LA ZAC

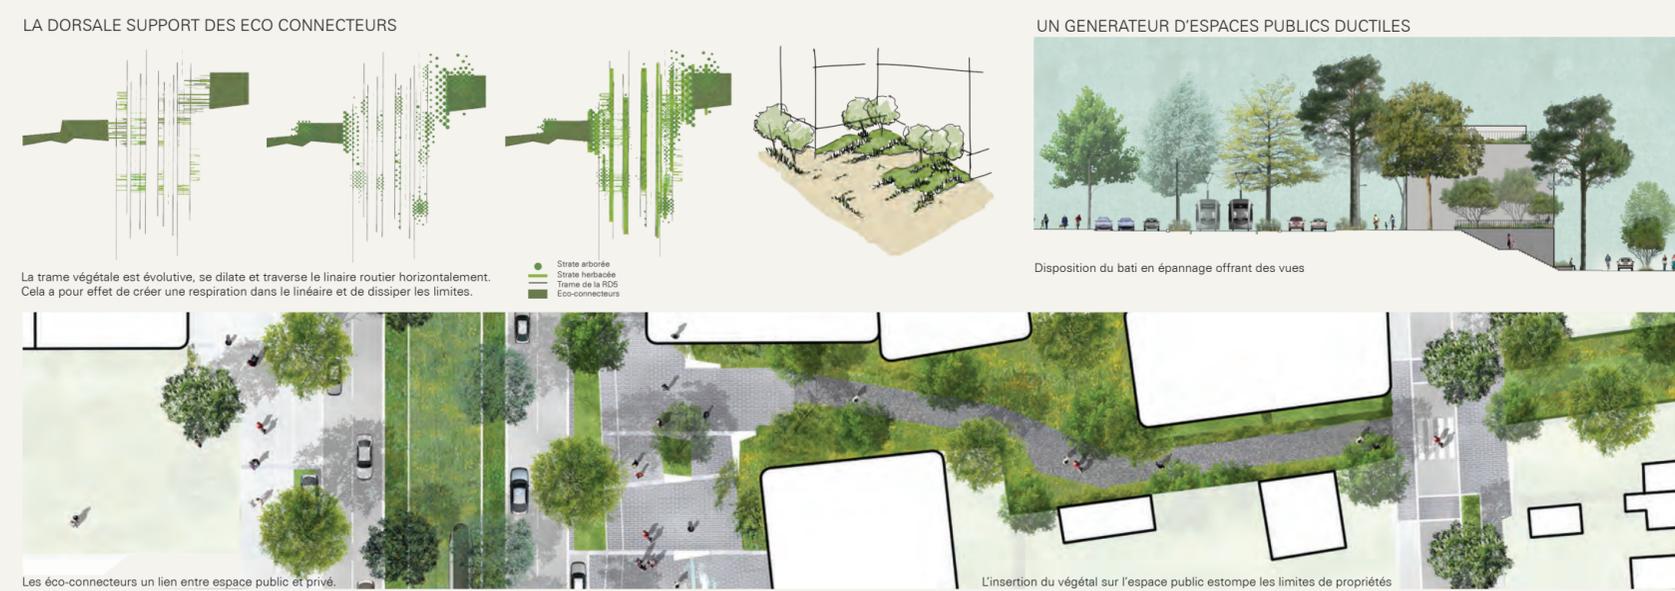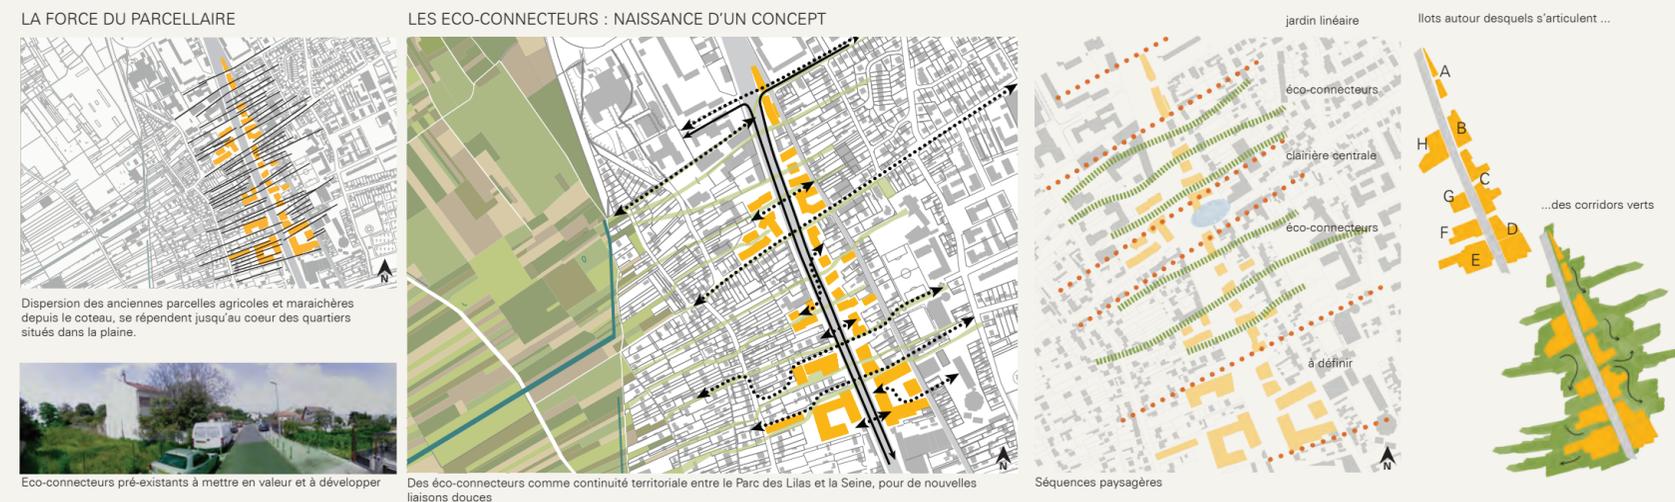

③ UNE ZAC INCLUANT UNE FORTE QUALITE ENVIRONNEMENTALE

