

# PRESSBOOK



# Sommaire

// PROJET D'AMÉNAGEMENT	4
// CROQUIS	9
// AUTOCAD	14
// PHOTOSHOP	18
// INDESIGN	24
// SKETCHUP	29

“ Pour faire un jardin il faut un morceau de terre et une éternité. ”  
Gilles Clément


# // PROJET D'AMÉNAGEMENT

# PROJET DE RÉNOVATION DU PARC EIHARTZEA

Espace de culture se trouvant sur l'ancienne propriété du poète Francis JAMES.  
Eihartzea est un espace situé sur la première couronne d'Hasparren (64240).

En quelques points :

- Avoir une grande capacité d'accueil en période estivale,
- Redonner du Pep's aux lieux,
- Rendre l'entretien plus agréable,
- Offrir une ambiance différente des autres aménagements de la ville, en intégrant des cabanes et du mobilier adapté,
- Garder la culture du site en redonnant vie aux poèmes de F. JAMES,
- Avoir plusieurs sens de promenade ; primaire et secondaire,
- Conserver le patrimoine végétal existant, créer une rivière sèche et puisard pour une meilleure gestion de l'eau,
- Engazonnement maintenu et drainé pour les périodes pluvieuses et de fréquentation.

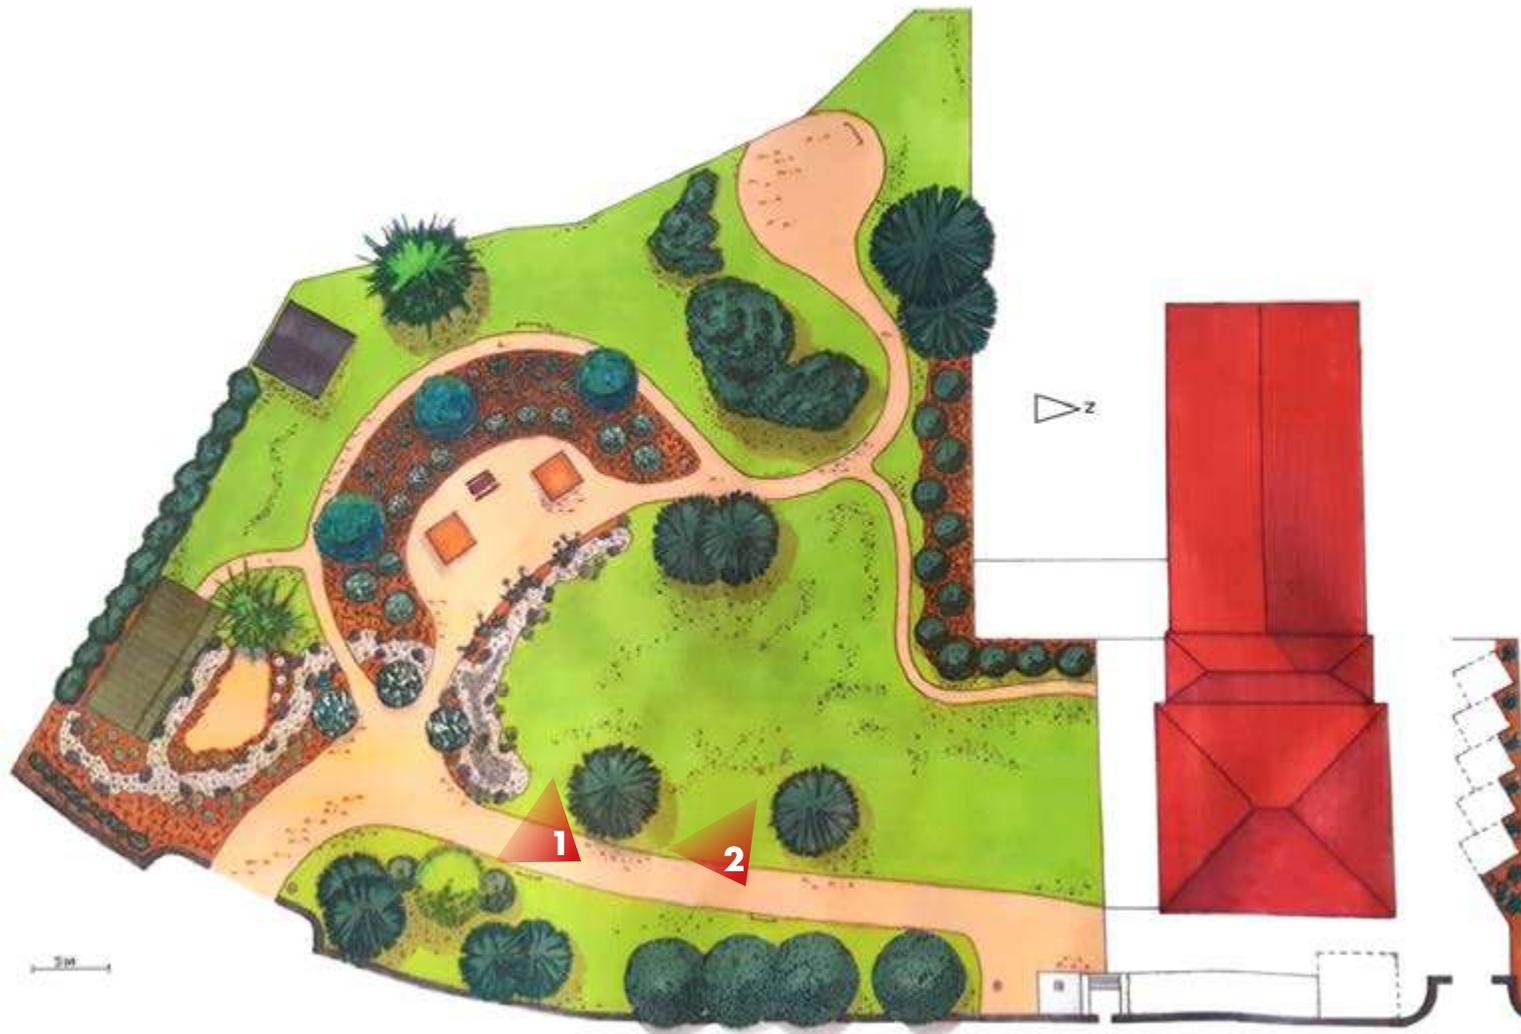

Cadre de travail : BTS Aménagement Paysager  
Projet : Réflexion sur le parc Eihartzea  
Réalisation : Plan masse  
Date : Avril 2016

# PERSPECTIVES DU PROJET

Perspective N°1



Perspective N°2



Cadre de travail : BTS Aménagement Paysager  
Projet : Réflexion sur le parc Eihartzea  
Réalisation : Perspectives pour compléter  
le plan masse  
Date : Avril 2016

# PROPOSITION D'ESQUISSE

ETUDE DE FAISABILITE n°8

Les SENIORIALES  
DE SANNOIS

27 Juin 2016  
échelle : 1/250e




 Les Senioriales  
Résidences Seniors



Cadre de travail : Atelier Véronique COURCELLES  
Projet : Sannois (95118)  
Réalisation : Aménagement de jardin  
Date : Juin 2016


// CROQUIS

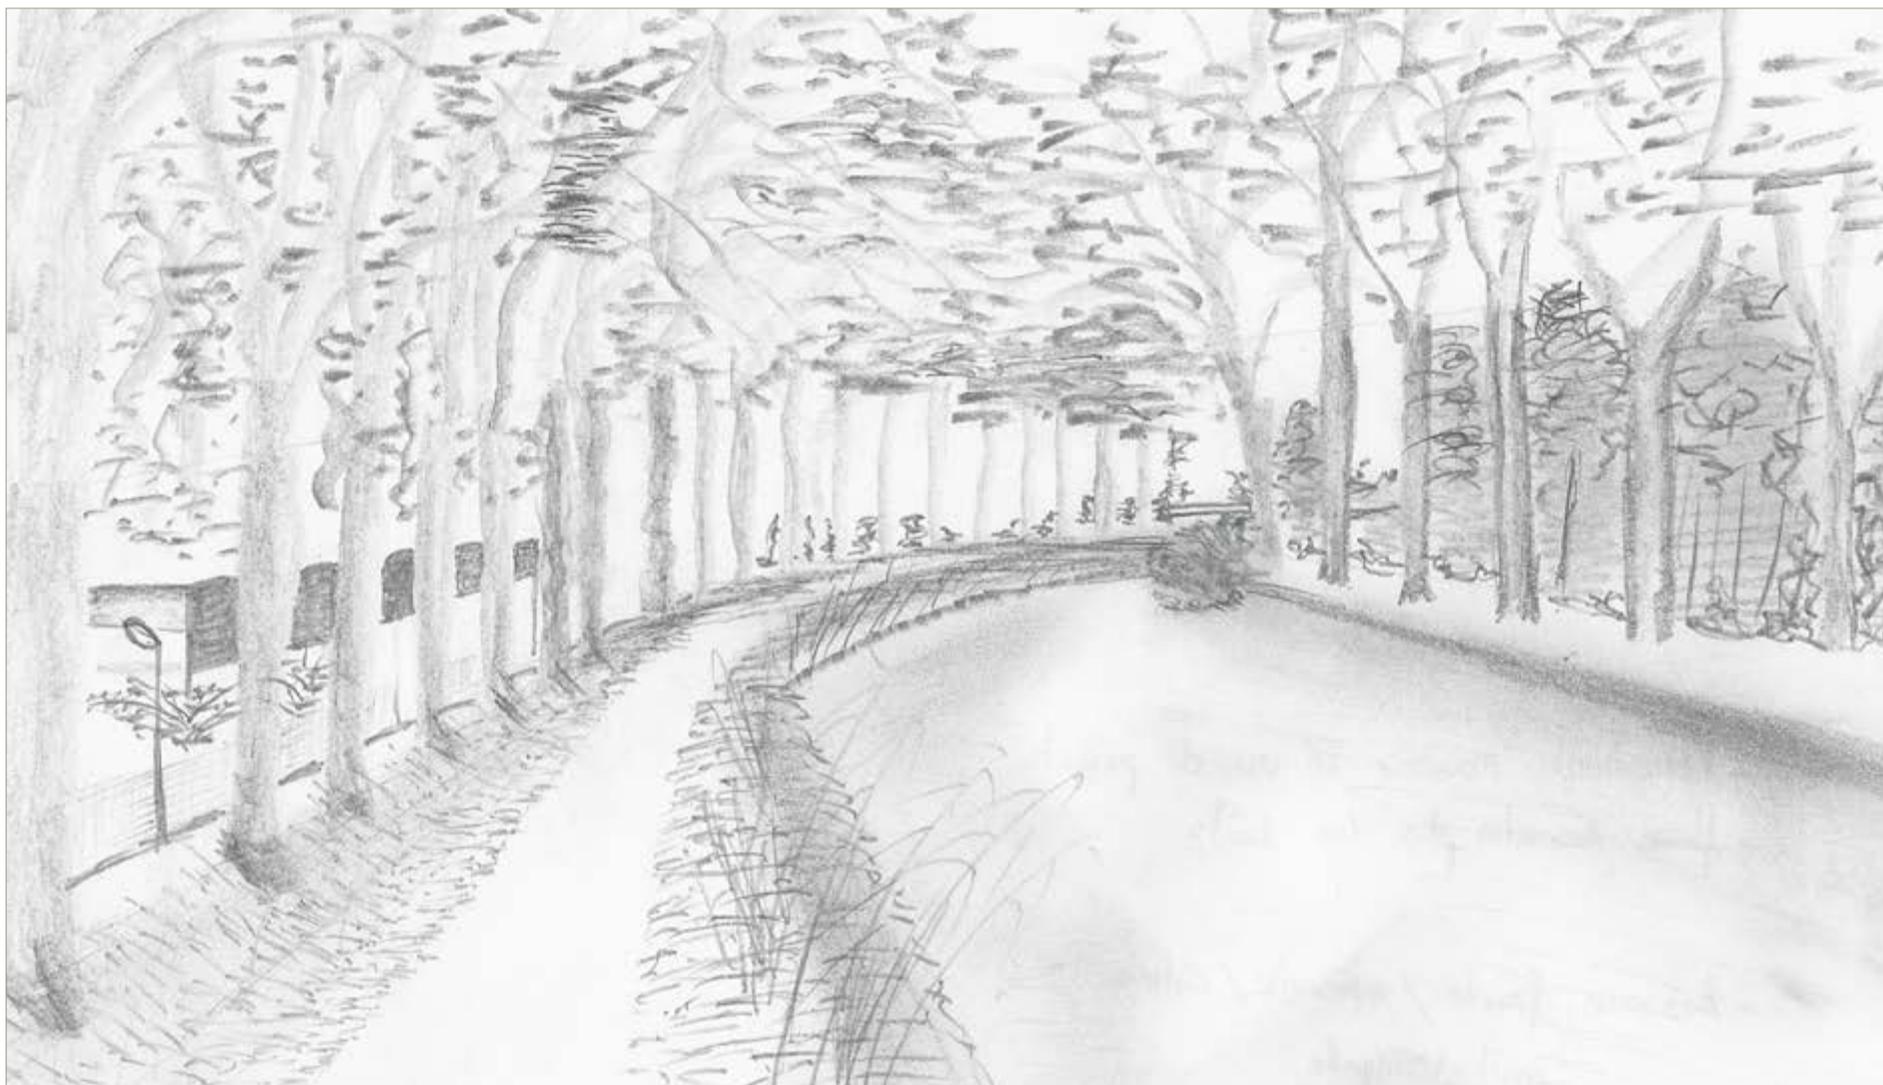

Réalisation : Ambiance Canal du Midi  
Date : Juillet 2016



Parvis de l'église Saint-Étienne

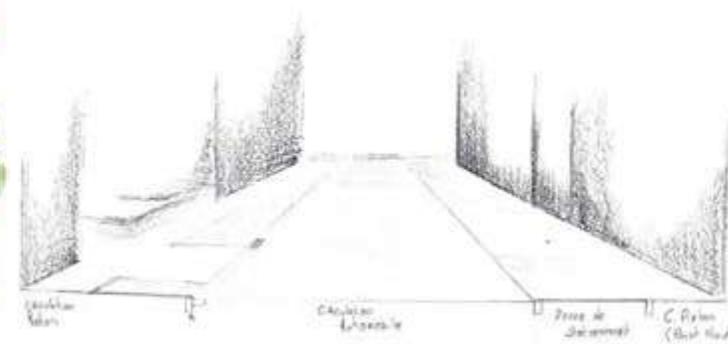

Perspective rue de l'église

Cadre de travail : Licence Épinal  
Projet : Étude CAUE  
Réalisation : Visite du ville  
Date : Septembre 2017




Cadre de travail : Licence Épinal  
Réalisation : Essaie dessin  
Date : Novembre 2017

// AUTOCAD




# DOCUMENTS DE TRAVAIL - FILAIRES JIANDE

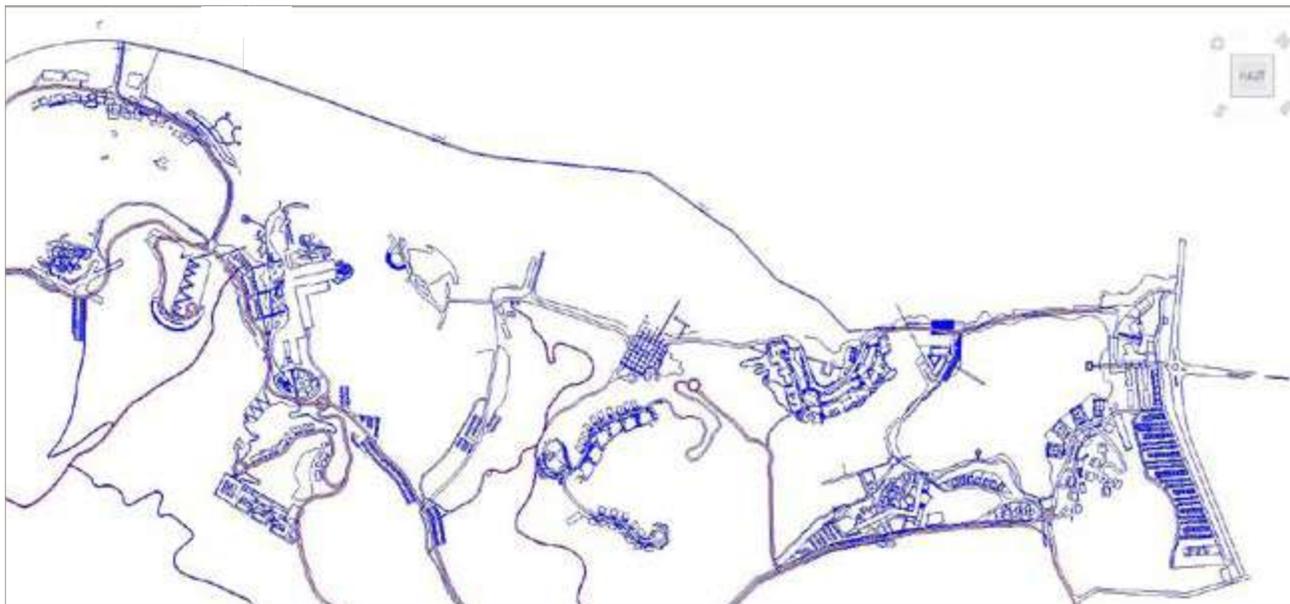

Cadre de travail : Interscène  
Projet : Jiande (Chine)  
Réalisation : Filaire issue de croquis main  
Date : Avril 2018

# DOCUMENTS DE TRAVAIL - BASSIN OLYMPIQUE

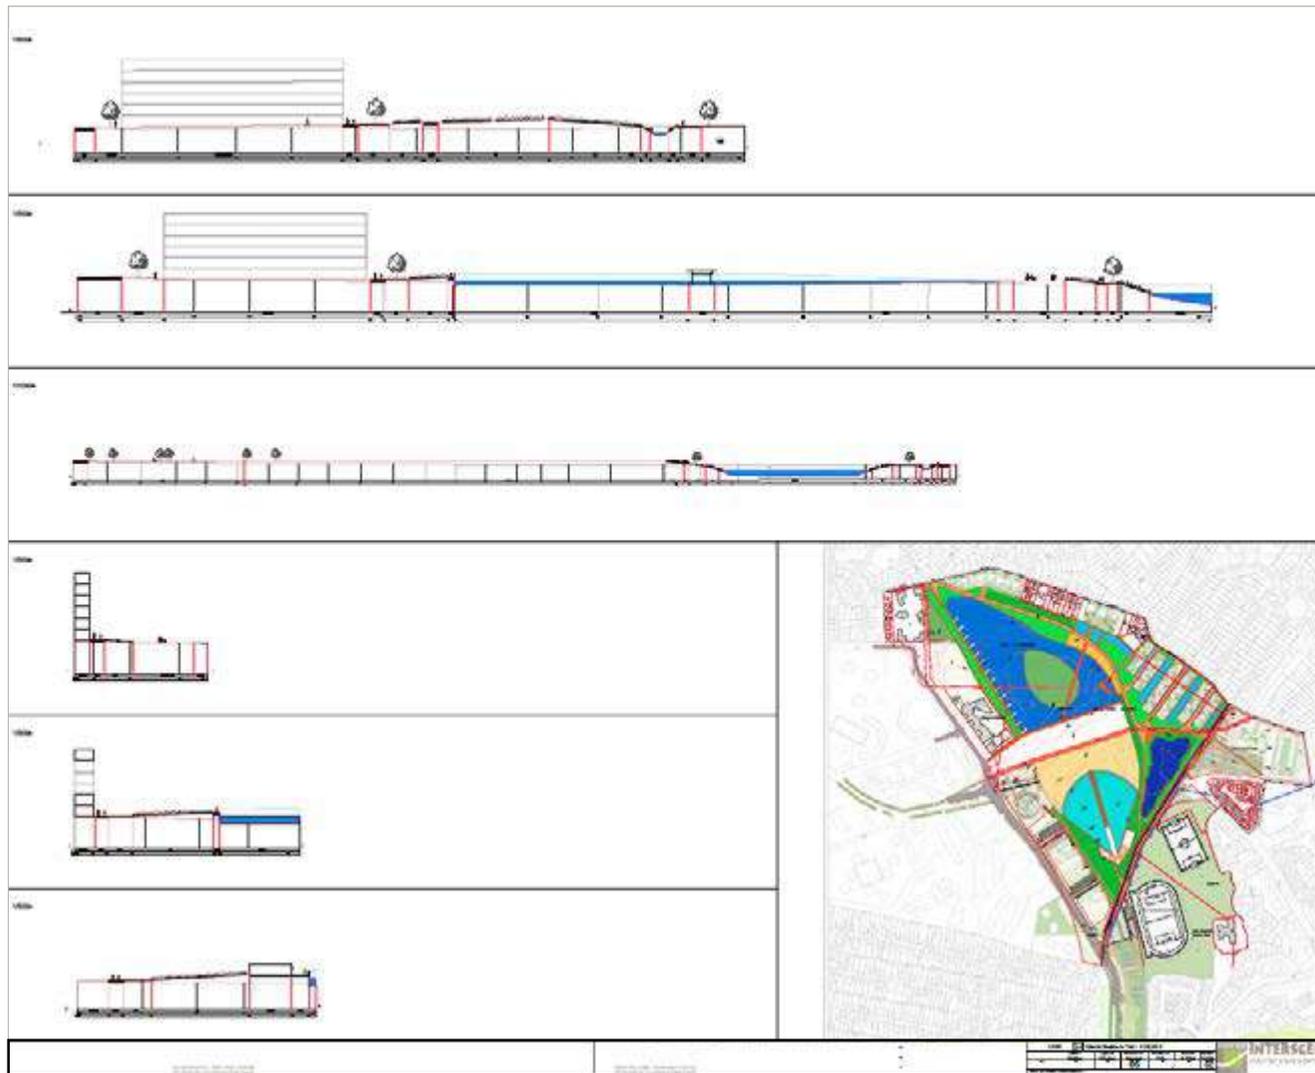

Cadre de travail : Interscène  
Projet : Sevrans (93) - Terre d'eaux  
Réalisation : Schéma de fonctionnement  
Date : Avril 2018

// PHOTOSHOP



Cadre de travail : Licence Épinal  
Projet : Étude sur les abords du CESS  
Réalisation : Croquis main avec mise en  
couleur sur Photoshop  
Date : Novembre 2017

# EXPRESSION EN BLOC DIAGRAMME



Cadre de travail : Licence Épinal  
Projet : Étude de cartographie  
Réalisation : Bloc diagramme d'Épinal  
Date : Décembre 2017

# EXPLICATION AVEC AMBIANCE DE VOLUMES



Cadre de travail : Licence Épinal  
Projet : Aménagement de la falaise  
Réalisation : Esquisse et bloc diagramme  
Date : Janvier 2018

# RÉALISATION DE PLAN MASSE



Cadre de travail : Licence Épinal  
 Projet : Sevrans "Terre d'Avenir"  
 Réalisation : Projet Tuteuré  
 Plan Masse  
 Date : Juin 2018

# PERSPECTIVE - ÎLE AUX LÉGUMES



Cadre de travail : Licence Épinal  
Projet : Sevrans "Terre d'Avenir"  
Réalisation : Projet Tuteuré  
Pièces graphiques  
Date : Juin 2018


# PERSPECTIVE - CHEMIN DE LA MORÉE



Cadre de travail : Licence Épinal  
Projet : Sevrans "Terre d'Avenir"  
Réalisation : Projet Tuteuré  
Pièces graphiques  
Date : Juin 2018

// INDESIGN

## Un parcours agréable

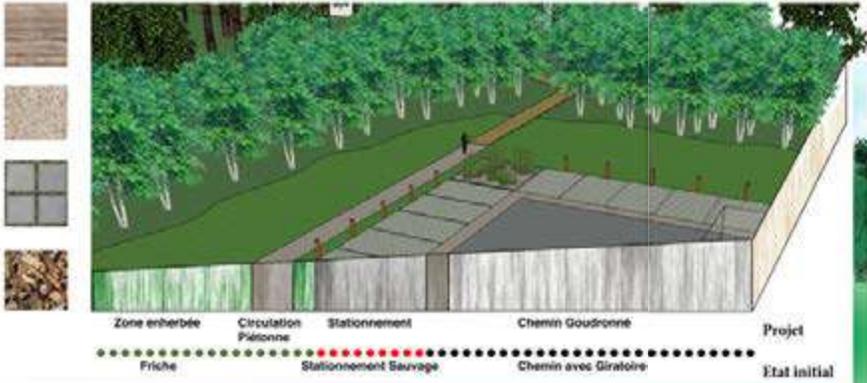

Clémence DACHEICOURT - Bastien BOURGEOIS - Jérôme OULIE

Cadre de travail : Licence Épinal  
Projet : Étude sur les abords du CESS  
Réalisation : Planche travail en groupe,  
présentation à M<sup>me</sup> ALLIOD  
Date : Novembre 2017


# PRÉSENTATION DE PROJET



Cadre de travail : Licence Épinal  
 Projet : Aménagement de la falaise  
 Réalisation : Mise en page des planches  
 Oral M. BIEWERS-CAUE VOSGES  
 Date : Janvier 2018

## UNE PIÈCE URBAINE À AMÉNAGER

Sevrans, ancien village agricole et maraîcher, est soumis aux pressions foncières parisiennes.

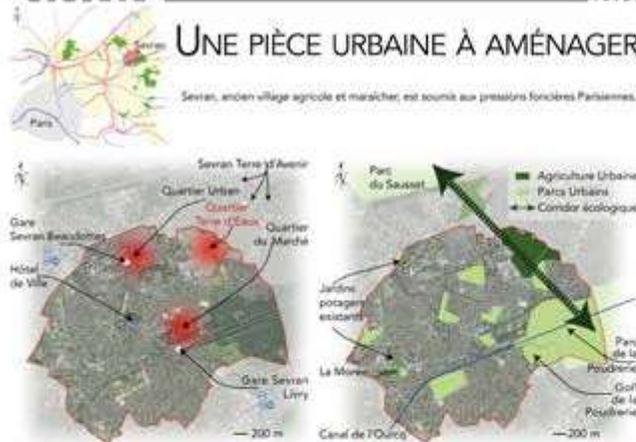


Sevrans Terre d'Avenir | Aspects Intégrés | Licence Foncière Privatisée | Session 2017/2018 | Jakob Orlé | 1

## RÉVÉLER LA PRÉSENCE DE L'EAU



Sevrans Terre d'Avenir | Aspects Intégrés | Licence Foncière Privatisée | Session 2017/2018 | Jakob Orlé | 2

## UNE RESPIRATION DE VERDURE

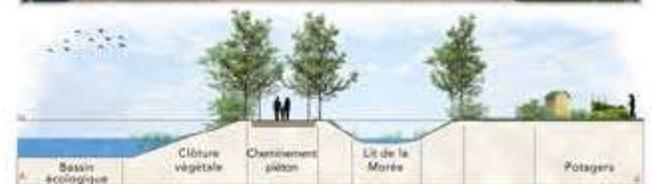

Sevrans Terre d'Avenir | Aspects Intégrés | Licence Foncière Privatisée | Session 2017/2018 | Jakob Orlé | 3

Cadre de travail : Licence Épinal  
 Projet : Sevrans "Terre d'Avenir"  
 Réalisation : Projet Tuteuré  
 Présentation Oral  
 Date : Juin 2018

// SKETCHUP

# PROJET D'AMÉNAGEMENT DE LA FALAISE





Cadre de travail : Licences Épinal  
Projet : Aménagement de la falaise  
Réalisation : 2ème Proposition sous SketchUp  
Date : Janvier 2018

# SOLUTION DE SÉPARATION



Cadre de travail : Interscène  
Projet : Particulier  
Réalisation : Masquer le vis-à-vis  
Date : Mars 2018

# SIMULATION D'UNE SERRE

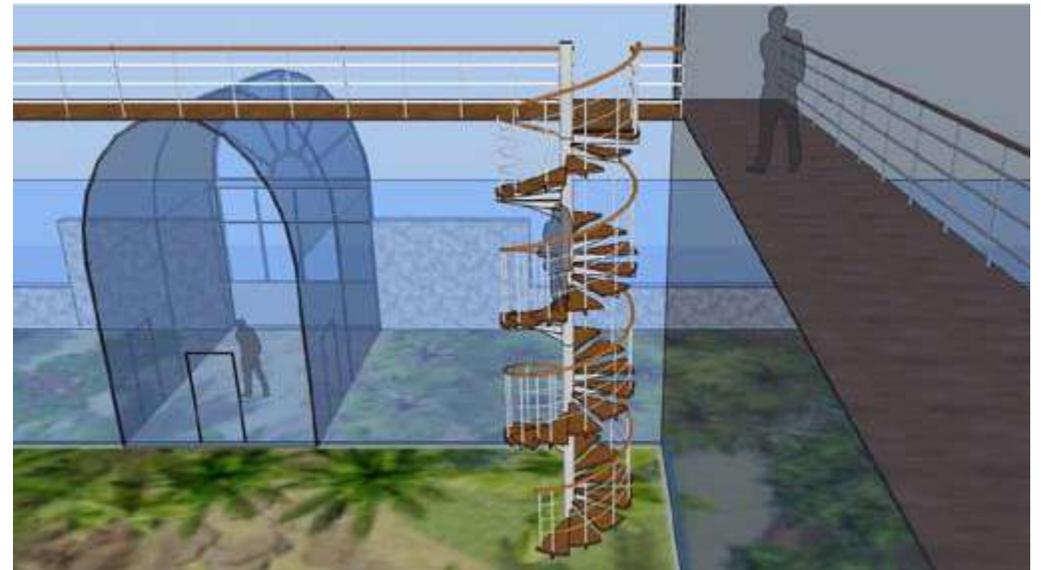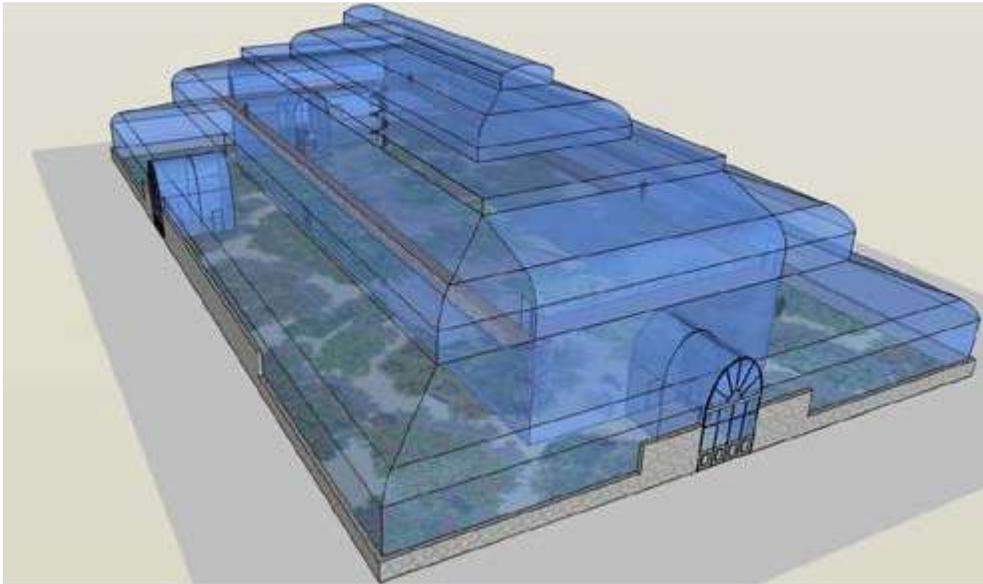

Cadre de travail : Interscène  
Projet : Serre (Maroc)  
Réalisation : Depuis les plans de l'architecte,  
comprendre les circulations  
intérieur/extérieur  
Date : Février 2018

# VIDÉO DU PROJET - TERRE D'EAUX



Cadre de travail : Licence Épinal  
Projet : Sevrans "Terre d'Avenir"  
Réalisation : Projet Tuteuré  
Vidéo de présentation  
Date : Juin 2018