

BÂTISSE RÉNOVÉE A PROXIMITÉ DU CENTRE HISTORIQUE

AUCOEURDE LA VALLÉE DURHONE

UNE PARCELLE ENCLAVÉE DANS UN QUARTIER CALME



DES VESTIGES DE MURS EN GALETS APPARENTS

UNE MAISON DE VILLAGE RENOVÉE


UNE SENSATION DE LINEARITE

AUX INSPIRATIONS CALMES ET ONDULÉES

QUI TIENS A RETROUVER UN ESPACE DE NATURE

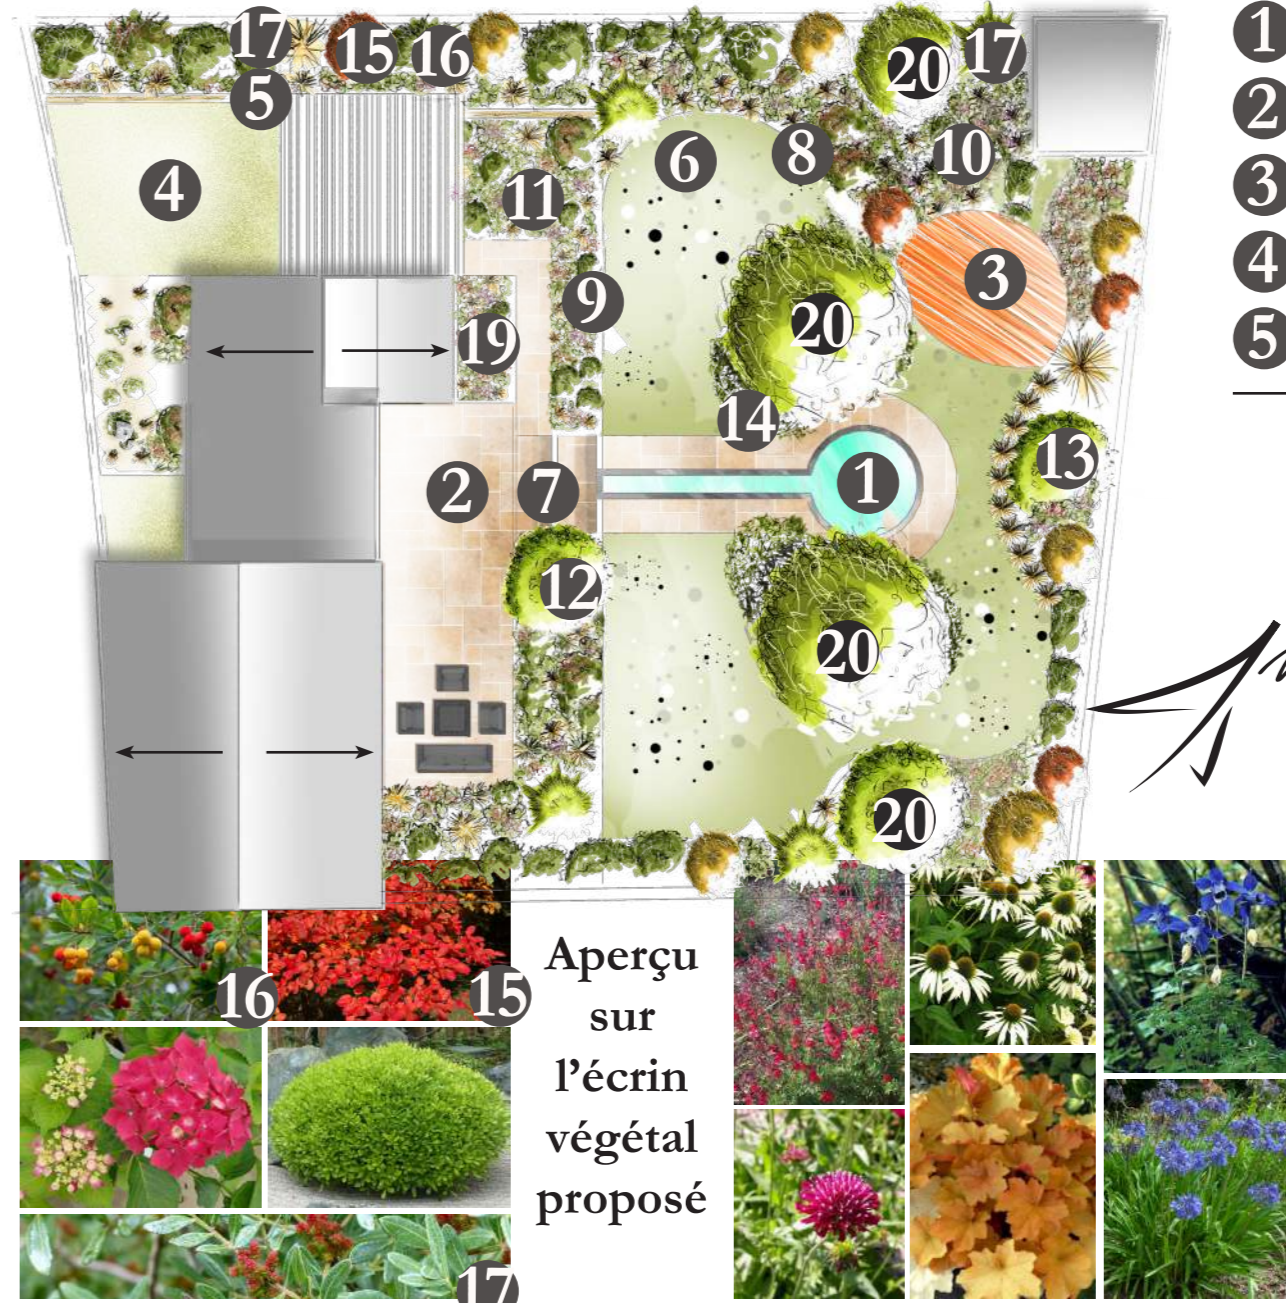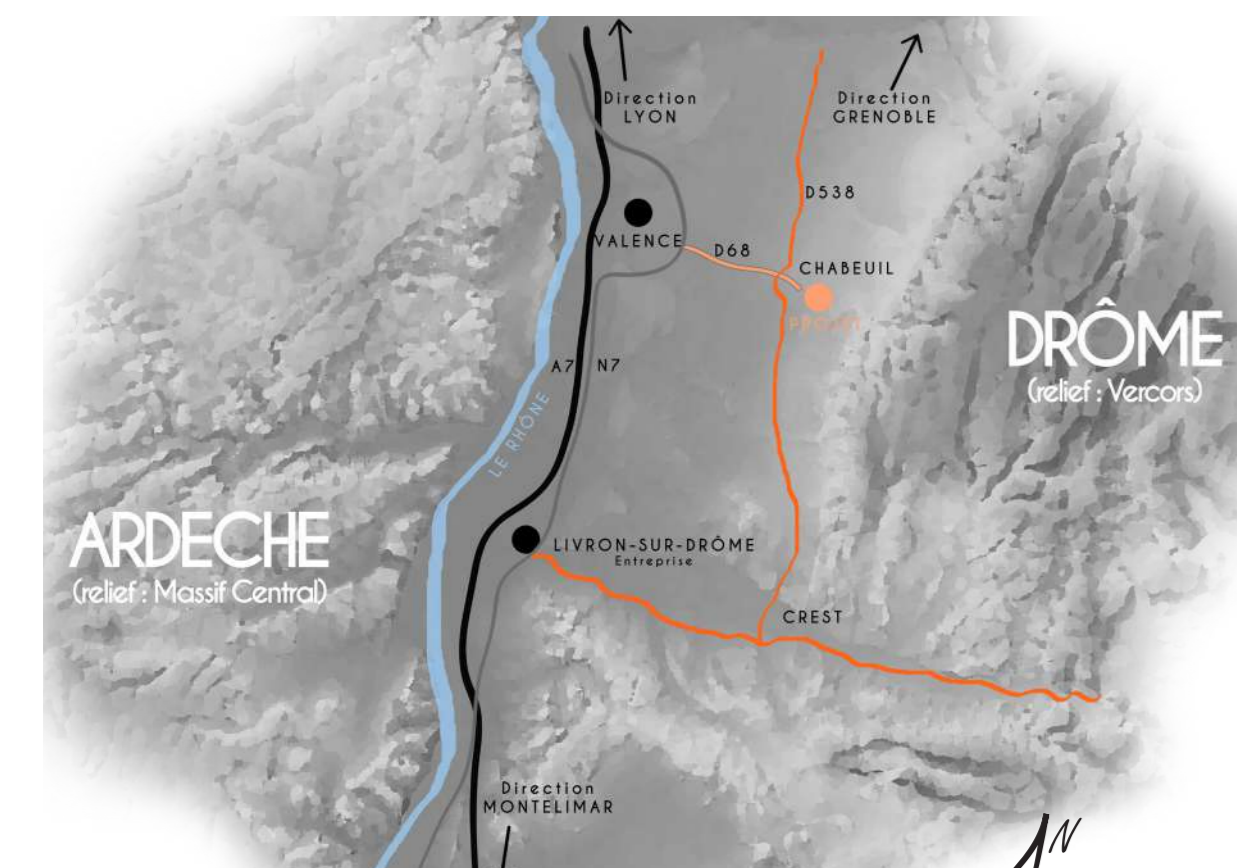

- 1 Bassin
- 2 Travertin multifomat
- 3 Terrasse en pin
- 4 Nidagravel avec gravier Ambonil
- 5 Muret en pierre d'Eyzahut
- 6 Cuve enterrée 2000 L
- 7 Traverse en pin pas d'âne
- 8 Bordures en corten pour toutes les séparations
- 9 Brise vue en corten
- 10 Paillage en copeaux de bois pour l'ensemble des massifs
- 11 Cypas revoluta
- 12 Lagestroemia indica
- 13 Prunus serrulata
- 14 Lippia
- 15 Amelanchier lamarkii
- 16 Arbutus unego
- 17 Pistacia lentiscus
- 18 Cupressus sempervirens
- 19 Mélange de vivace dans l'ensemble des massifs
- 20 Végétaux préservés

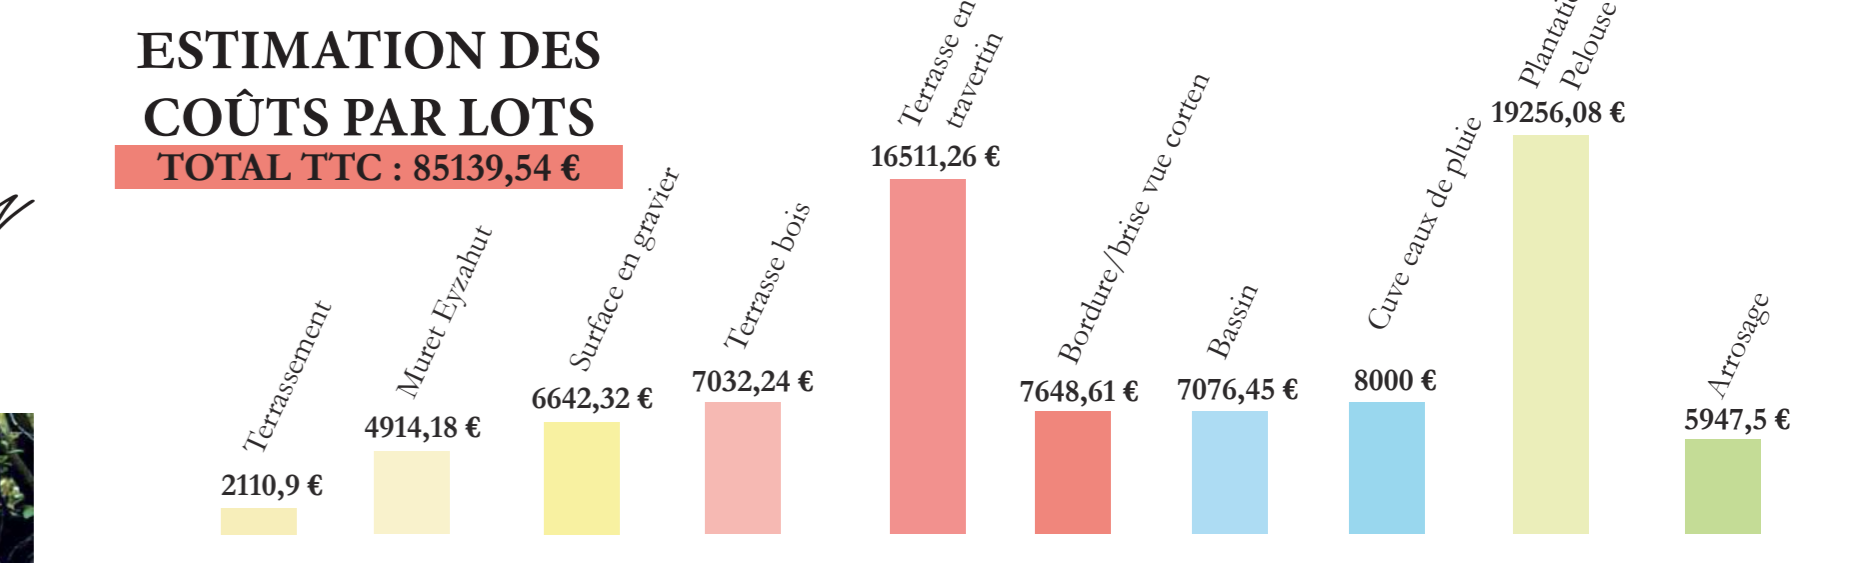

LOT TERRASSE EN TRAVERTIN

TOTAL TTC : 16511,26 €

DESIGNATION	PU	QUANTITE	MONTANT TTC
Bidim	1,8 €/m ²	110	198
Béton dosé 300kg/m ³	208,8 €/m ³	0,7	146,16
Concassé 0/20	15,1 €/T	19,8	299,37
Concassé 4/6	54 €/T	10	540
Dallage en travertin	63 €/m ²	110	6930
Déplacement	45 €/U	15	675
MG	6,77 €/U	165	1116,72
Main d'oeuvre	30,6 €/H	210	6426
Charois	36 €/H	5	180


A PROXIMITÉ DU CENTRE HISTORIQUE DE CHABEUIL

AVEC LA VOLONTÉ DE VALORISER LE VÉGÉTAL

- Vue à accentuer
- Coin terrasse
- Zone d'eau
- Ceinture végétale
- Massifs de vivaces
- Récupérateur d'eau de pluie
- Végétaux à préserver
- Zone de détente
- Détourner le passage
- Cacher les vues sur les bâtiments voisins





Superficie de l'habitation : 250 m²
Superficie du terrain : 650 m²

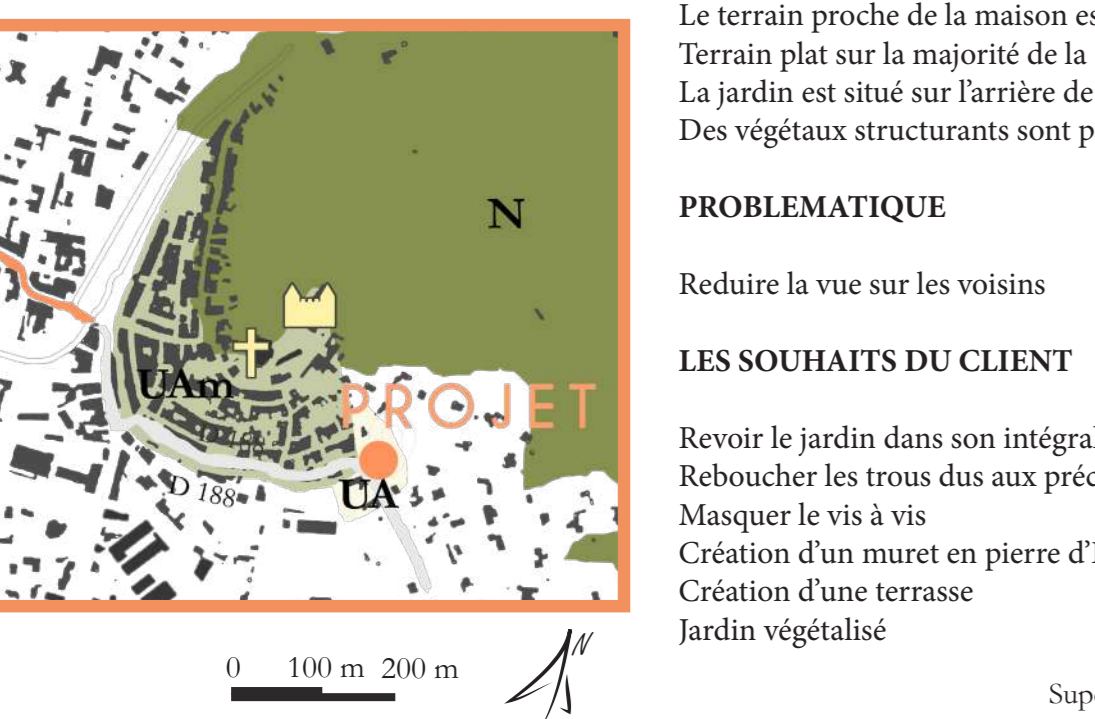

LES ATOUTS
Le terrain proche de la maison est nu
Terrain plat sur la majorité de la surface
Le jardin est situé sur l'arrière de la maison
Des végétaux structurants sont présents

PROBLEMATIQUE
Réduire la vue sur les voisins

LES SOUHAITS DU CLIENT
Revoir le jardin dans son intégralité
Reboucher les trous dus aux précédents travaux
Masquer le vis à vis
Création d'un muret en pierre d'Eyzahut
Création d'une terrasse
Jardin végétalisé

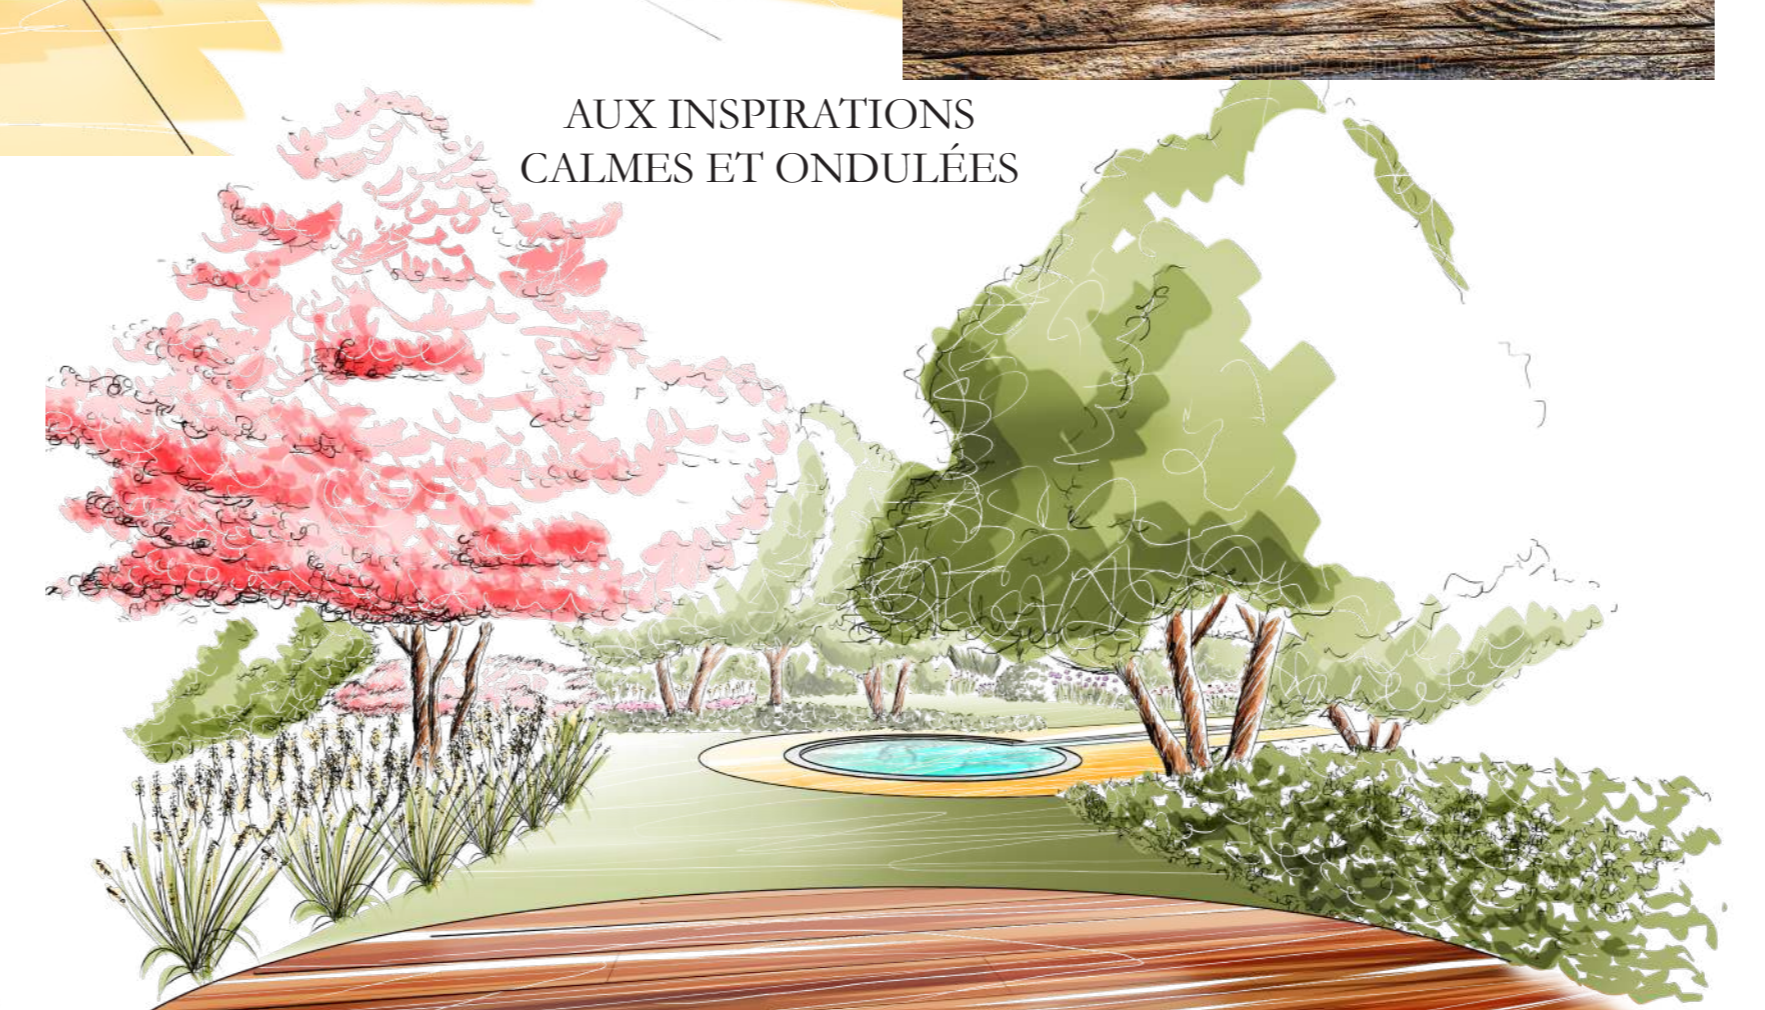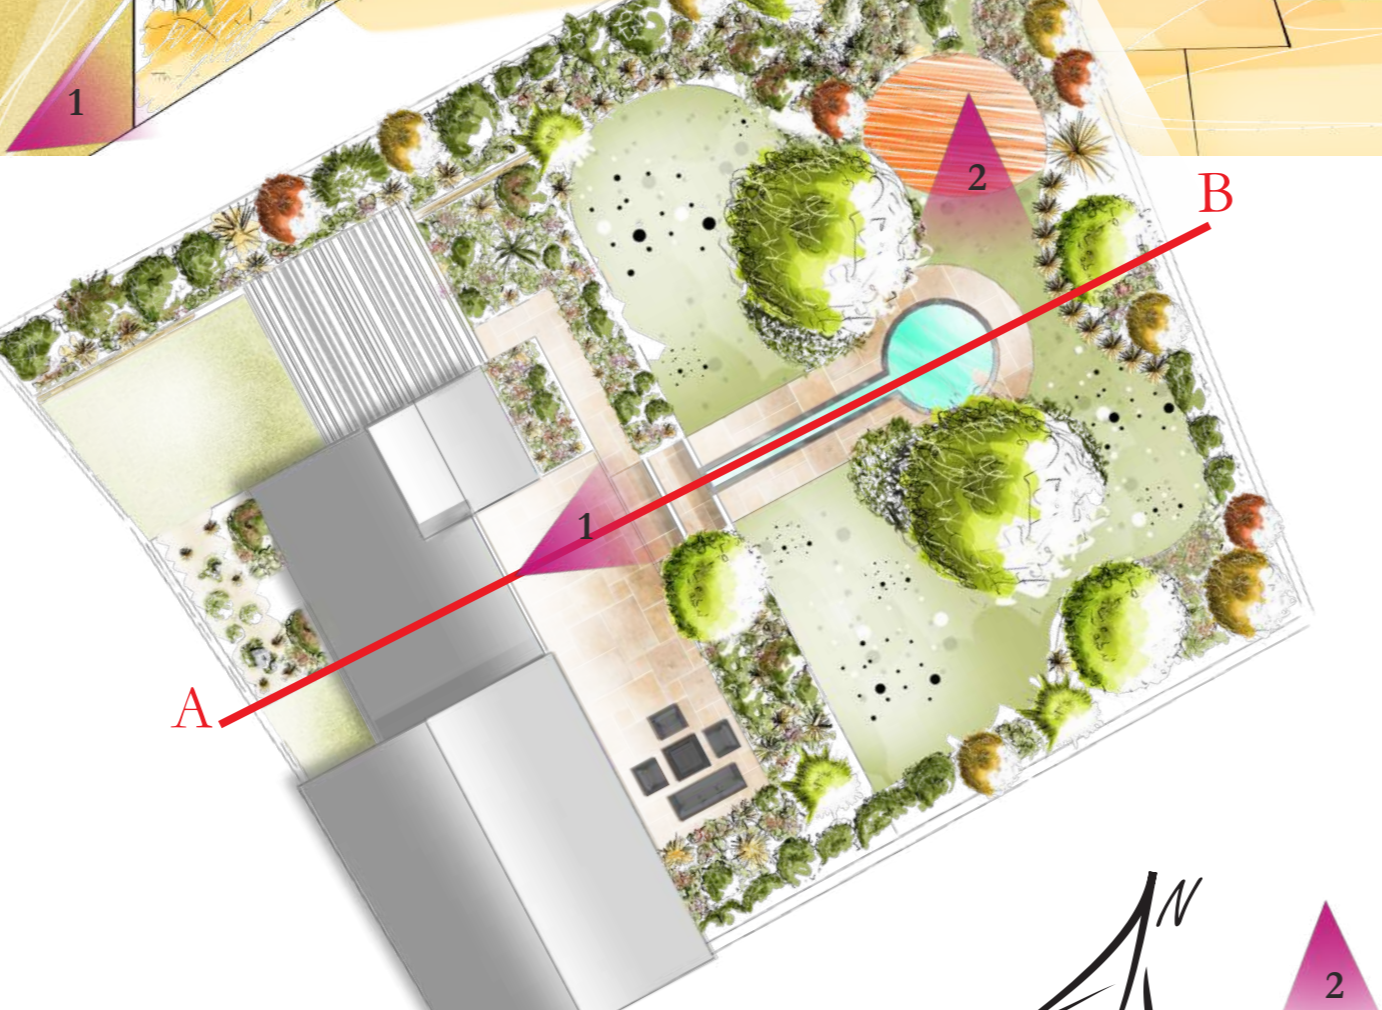

Coupe des surfaces en travertin, pose à sec

