


# Une restructuration urbaine, pour différents quartiers

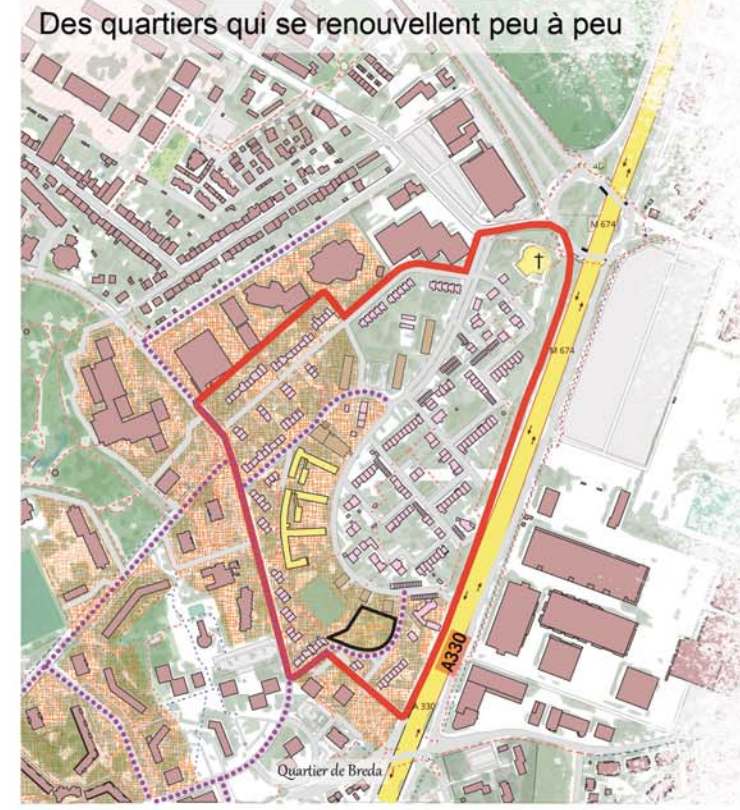

Des agglomérations urbaines aux multiples contrastes

Nancy

Vandœuvre-les-Nancy

A330

A31


Eglise

Ecole

Quartier de Breda

A330

Un plan résidentiel ambitieux par Henri Prouvé en 1950

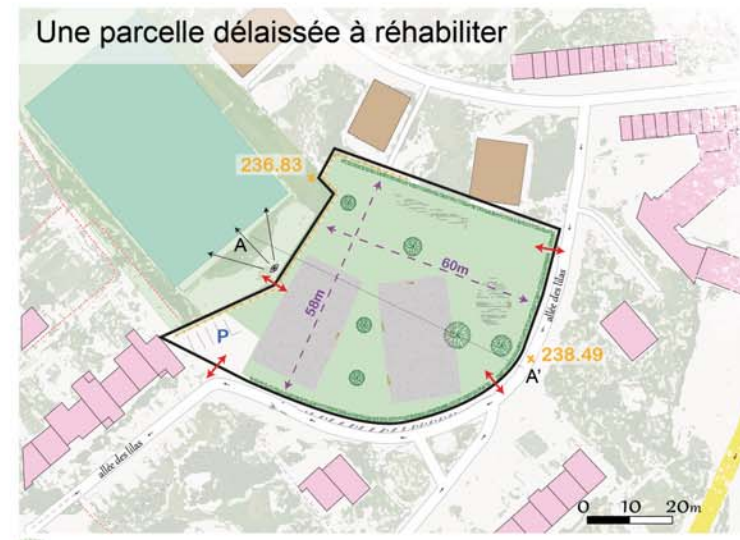

Une parcelle délaissée à réhabiliter

Implanter une aire de jeux

Sécuriser les abords



Aménager un lieu de rencontre

Favoriser la présence de nature

- Trame verte
- Logement vertical
- Maison individuelle
- Logement collectif
- Îlot de cohésion sociale
- Rejoindre les rues entre elles
- Sentier
- Quartier de Bichambeau
- Parcelle projet
- Plateforme d'enrobé
- Surface de sable
- Haie végétale
- Clôture
- Zone de passage
- Mobilier
- Arbre existant



# Un parc aux enjeux structurés

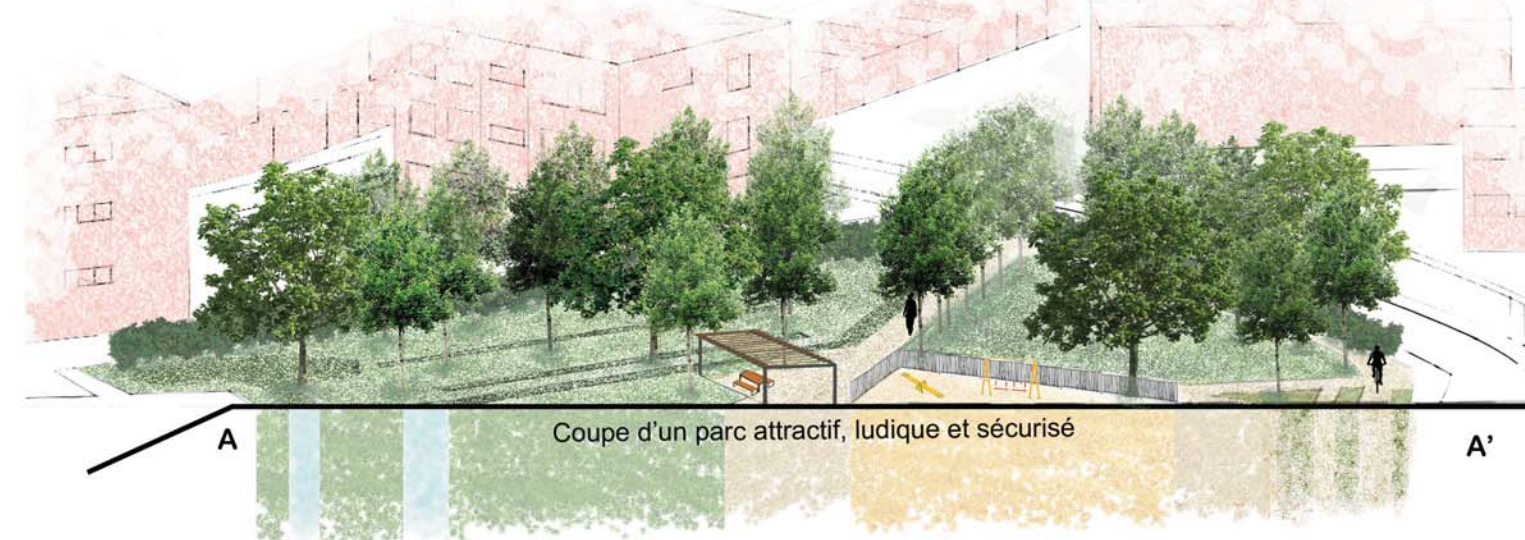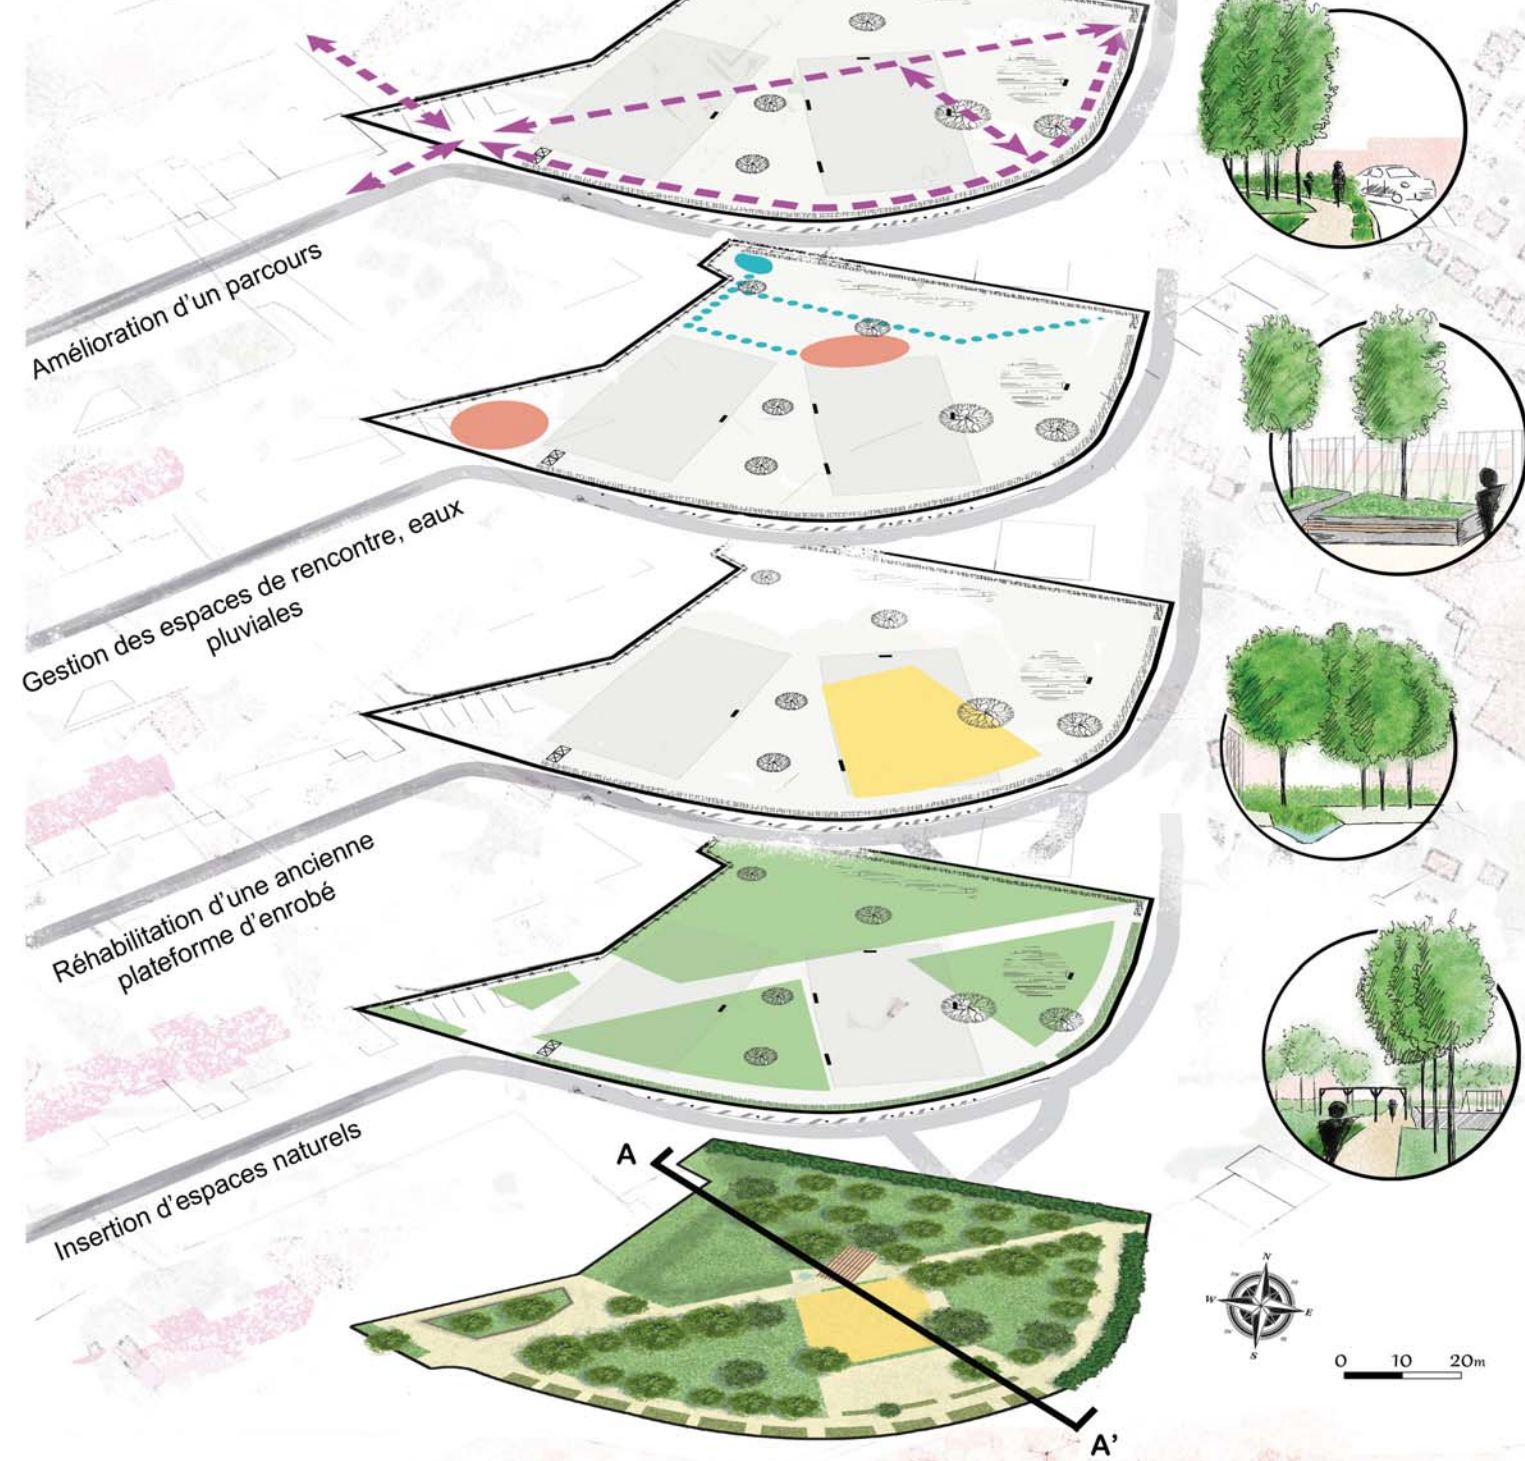

# Une utopie qui devient réelle

