


Une parcelle surplombant la vallée

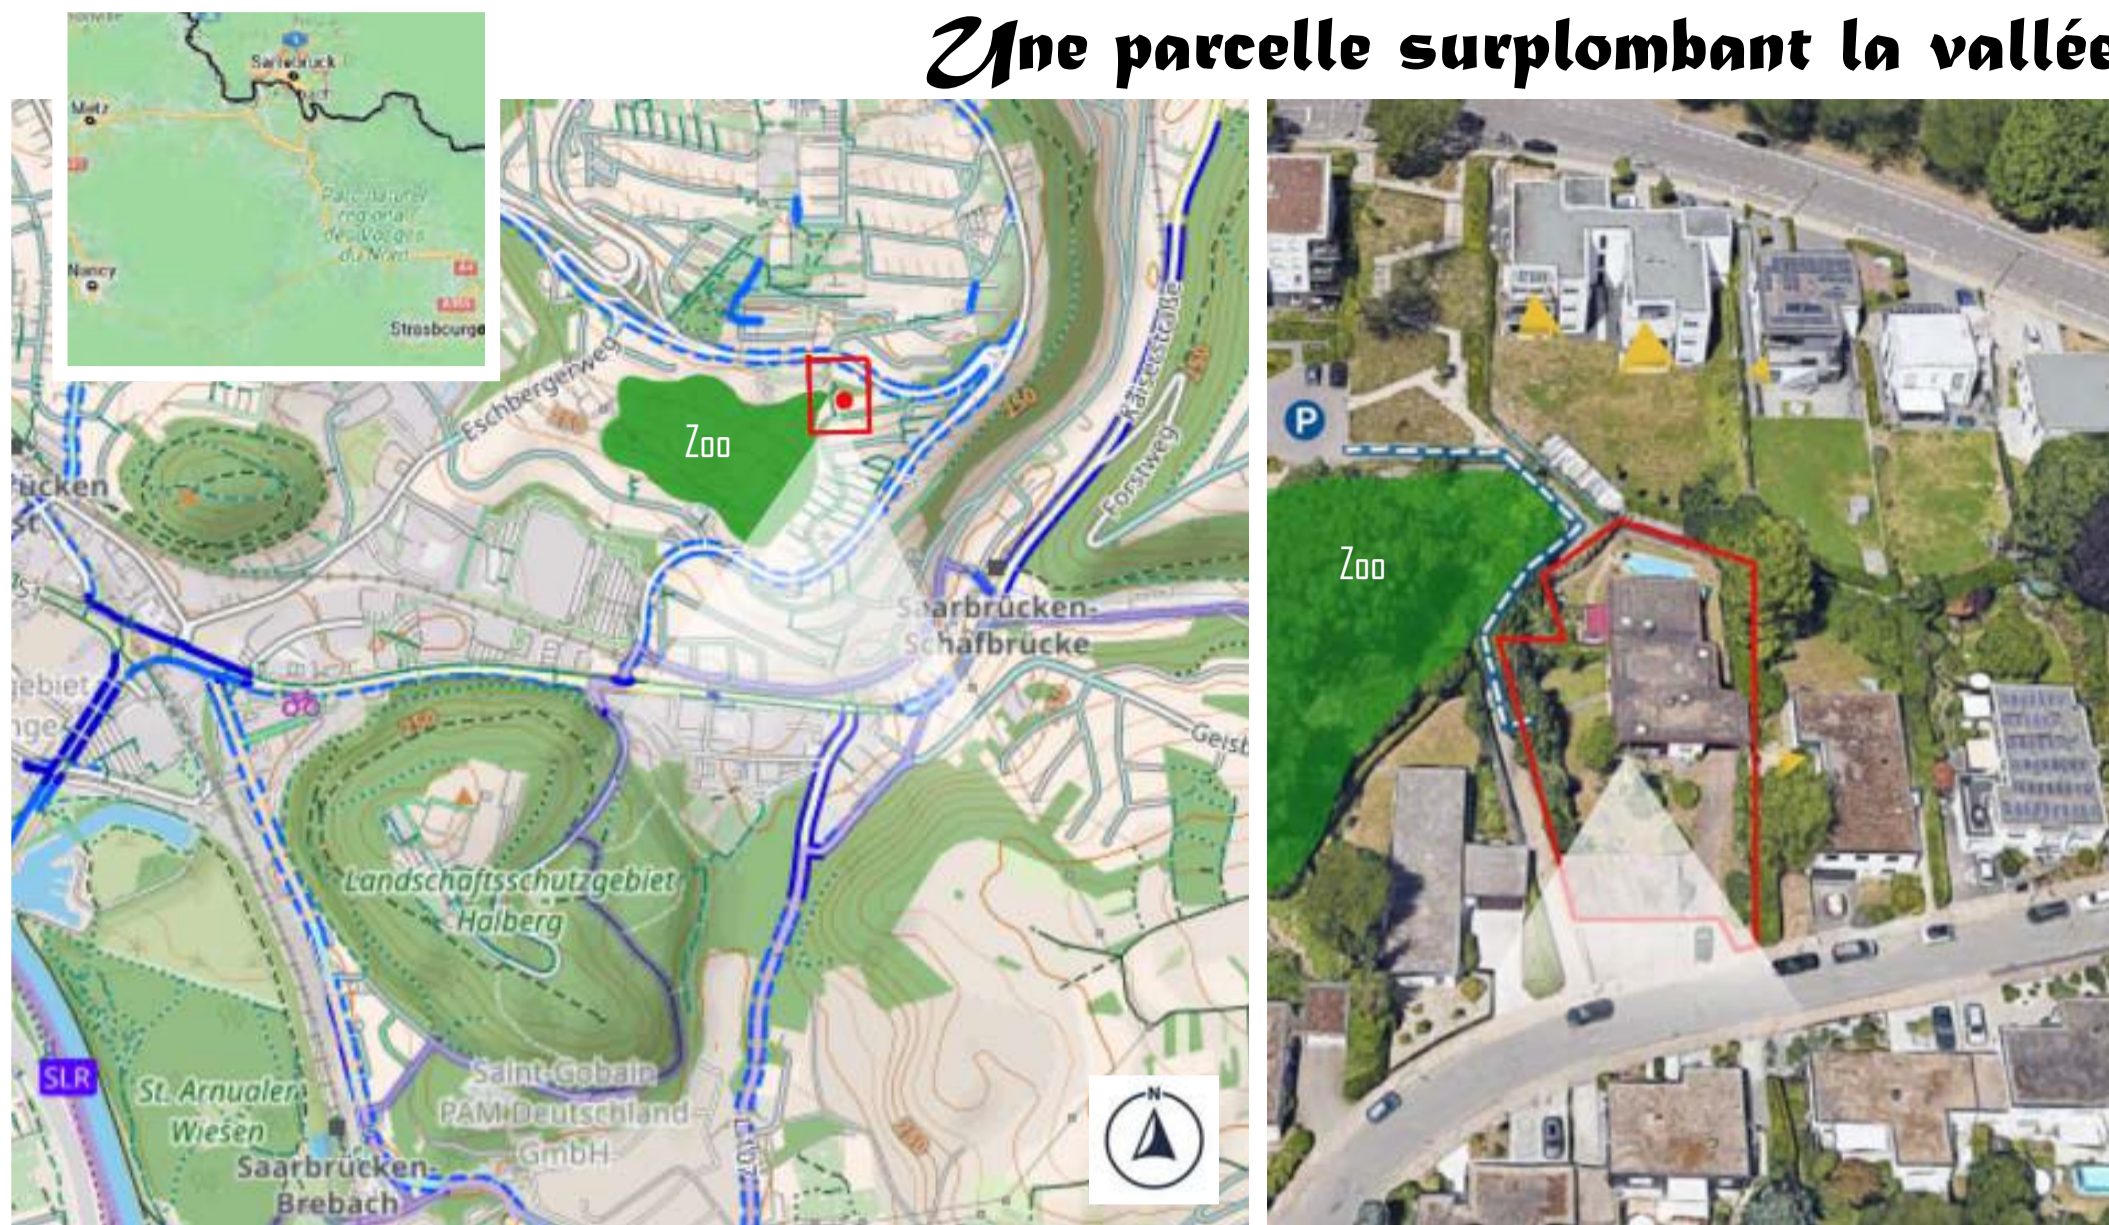


Carte du quartier d'Eschberg de la ville de Sarrebruck - Offrant une vue plongeante sur la vallée de Brebach.

Carte sur la parcelle - En vert le zoo, en rouge la parcelle et en jaune le vis-à-vis

Un terrain fragmenté



Vues de l'arrière et de l'entrée du jardin - Reprendre de 0

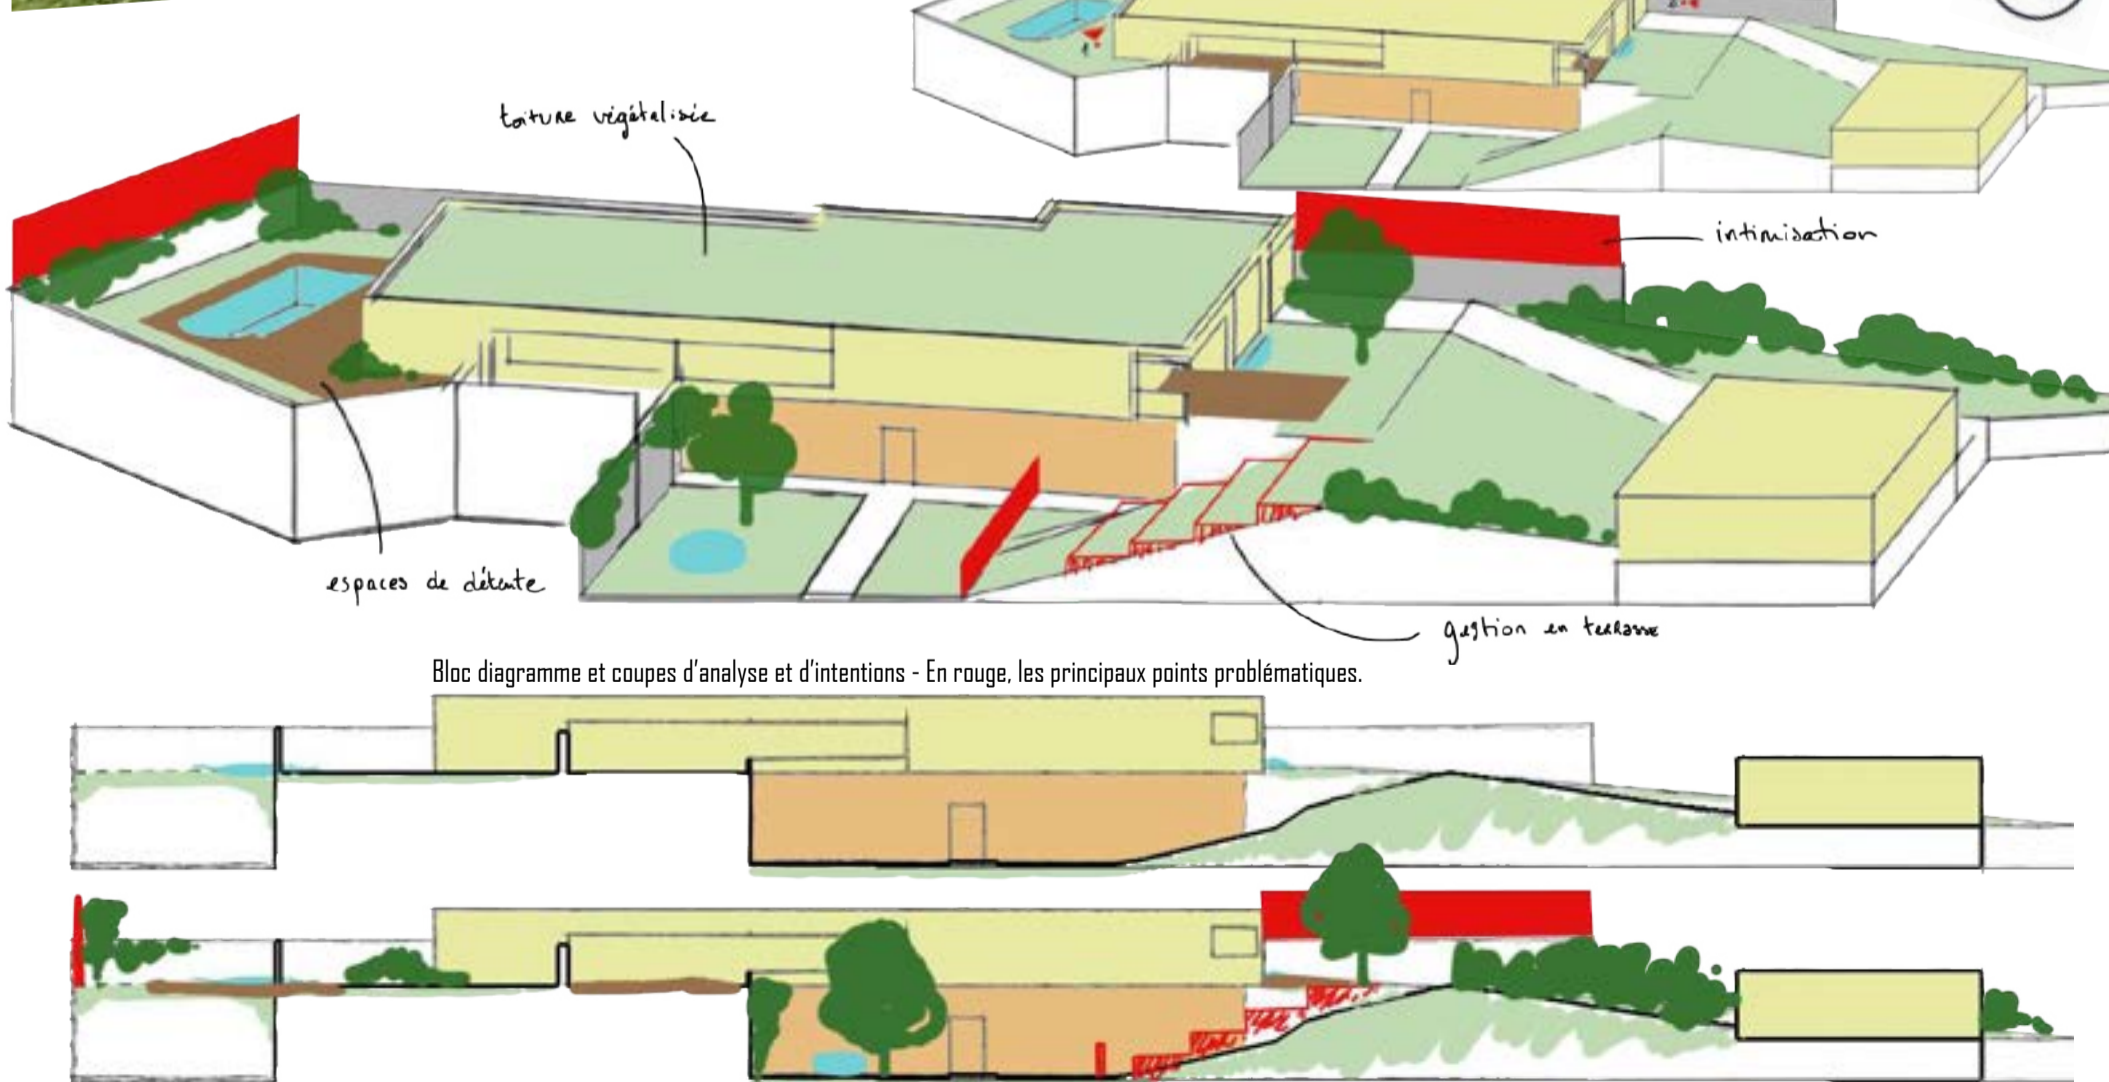

Bloc diagramme et coupes d'analyse et d'intentions - En rouge, les principaux points problématiques.




Vue de l'entrée du jardin

Quand le vert réinvestit le jardin



Vue du jardin arrière


1 : Le jardin d'été

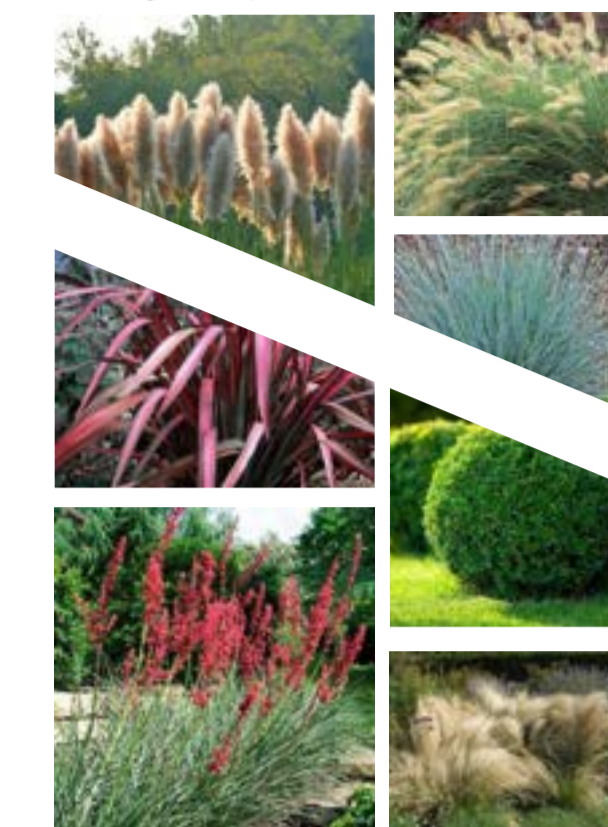


2 : La salle d'attente




3 : Le jardin aromatique

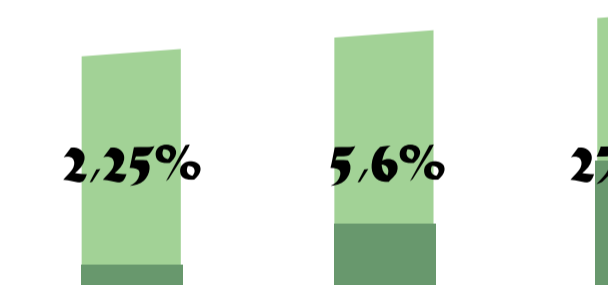

4 : Jardin ombragé

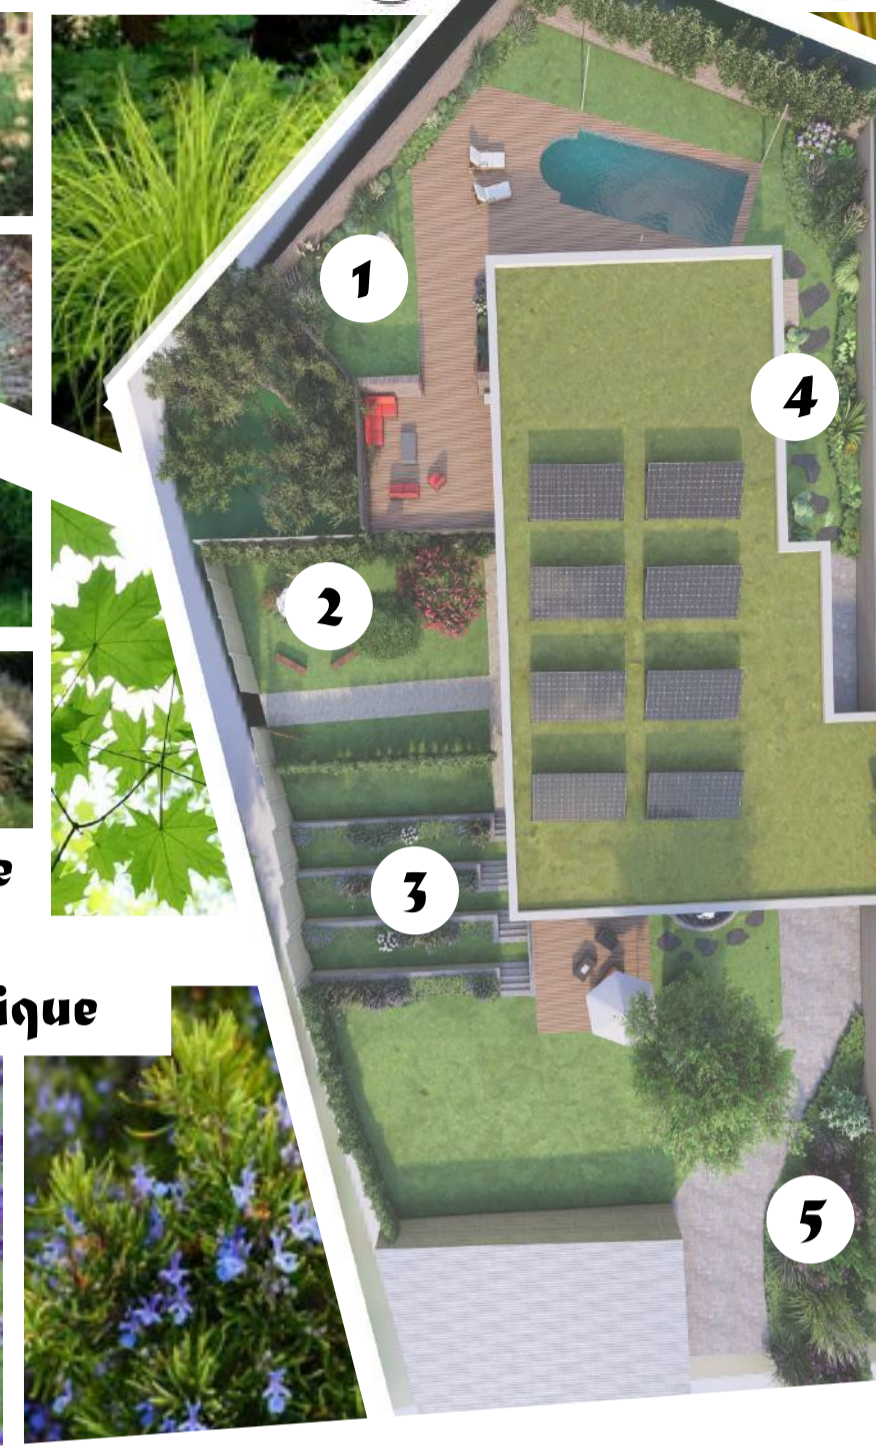


5 : Le jardin d'accueil

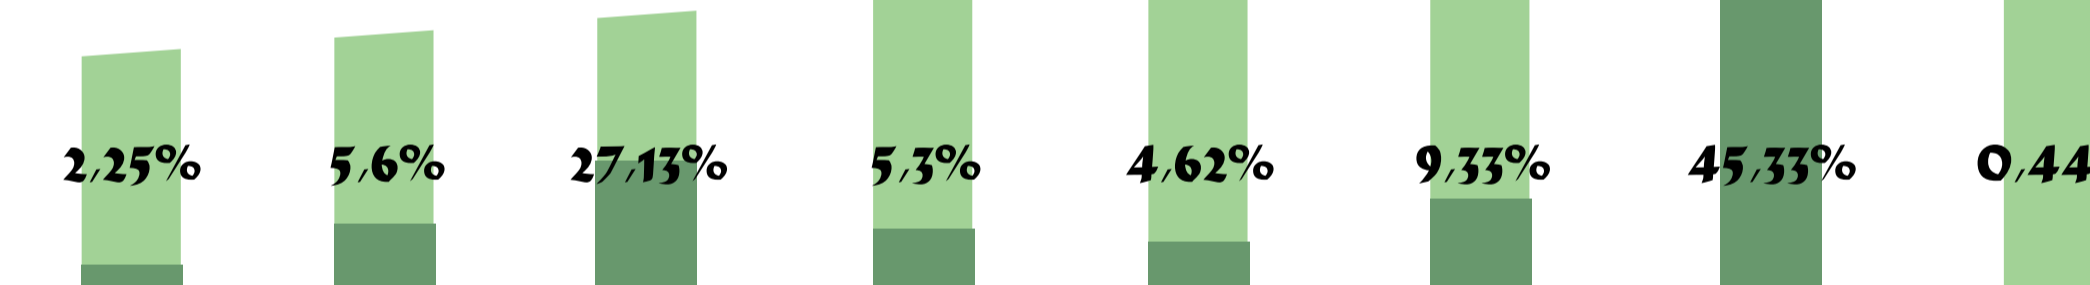

Estimatif global du chantier : 197 438,50 € TTC

Détail technique : Toiture végétalisée

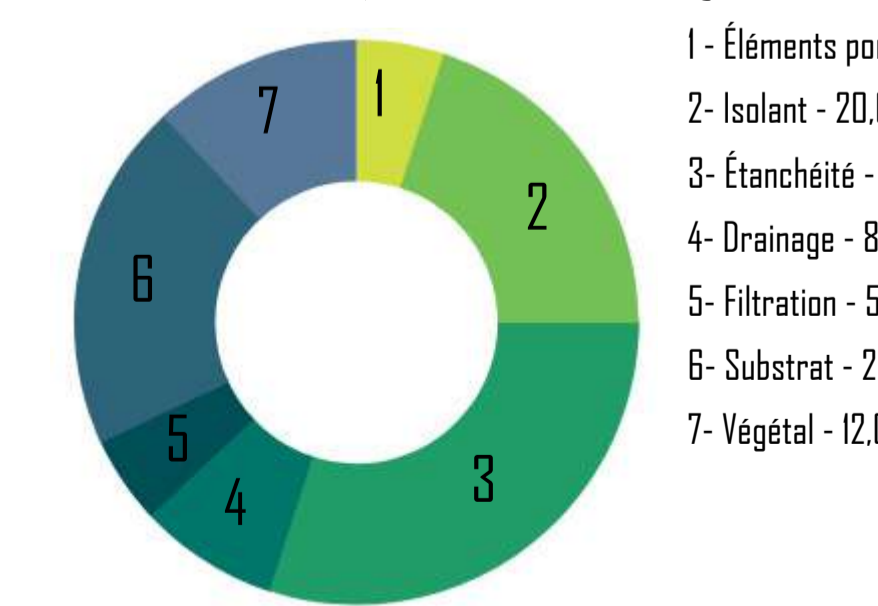

Coût total pour 611,47m² : 61 147,00 €

Avec l'ajout d'un dispositif d'évacuation des eaux ainsi que des panneaux photovoltaïques, le montant total s'élève à **78 939,73 € HT**.

