


TROTTOIR ET VOIE - hors projet

L'ESPLANADE

LA FORET

Mise en valeur du couvert végétal - Sous bois chaud

Circulation principale: effet de clair de lune se refroidissant et effet de scintillant sur les bétons désactivés - Effet transversal des curseurs-banc

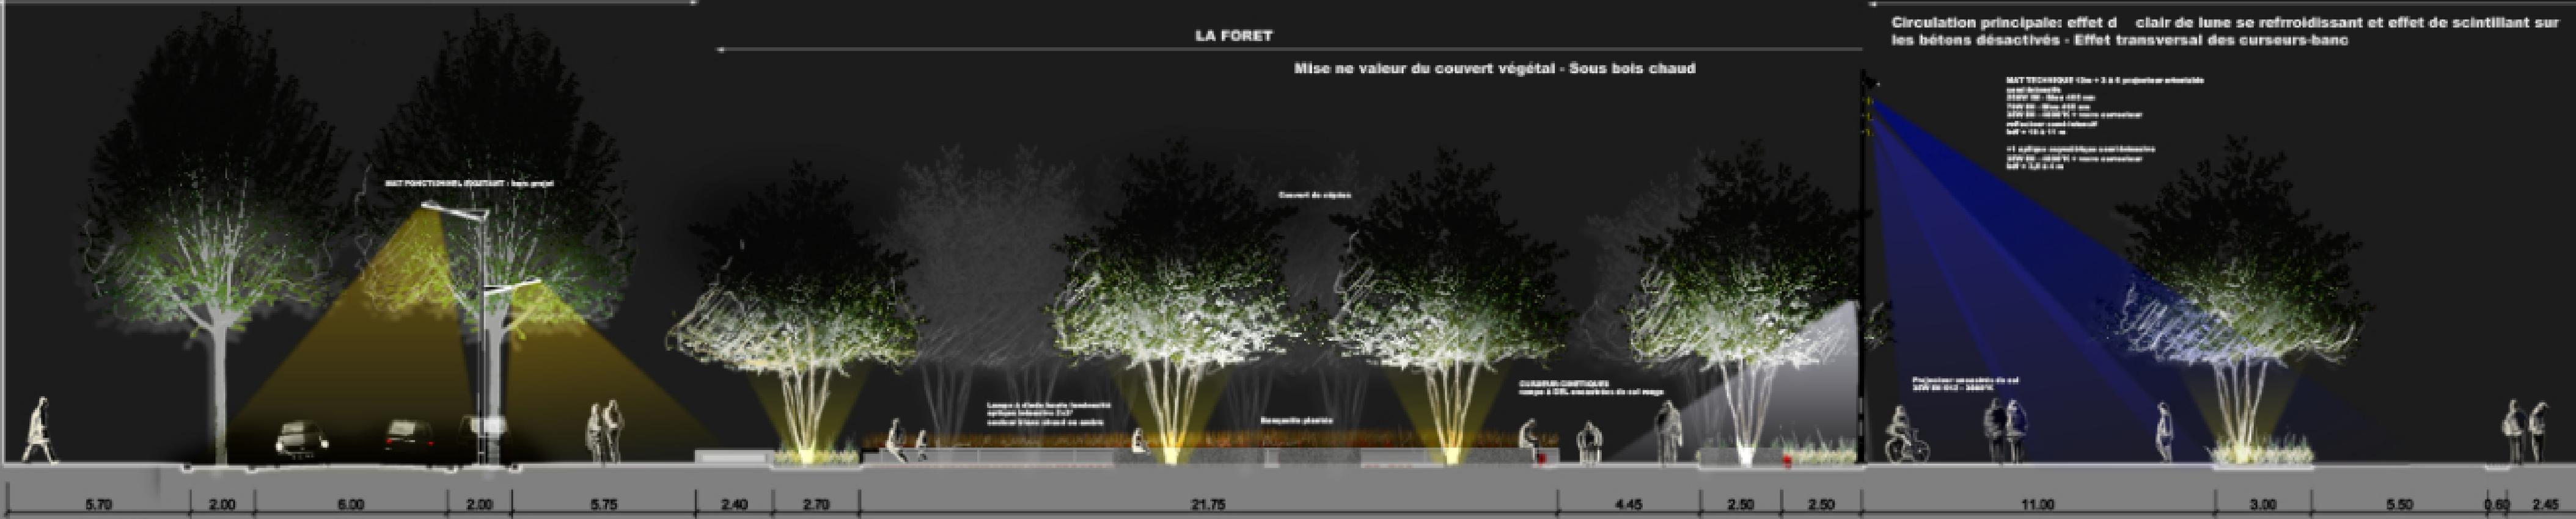

COUPE TRANSVERSALE de NUIT - Square ZAC GERLAND - LYON