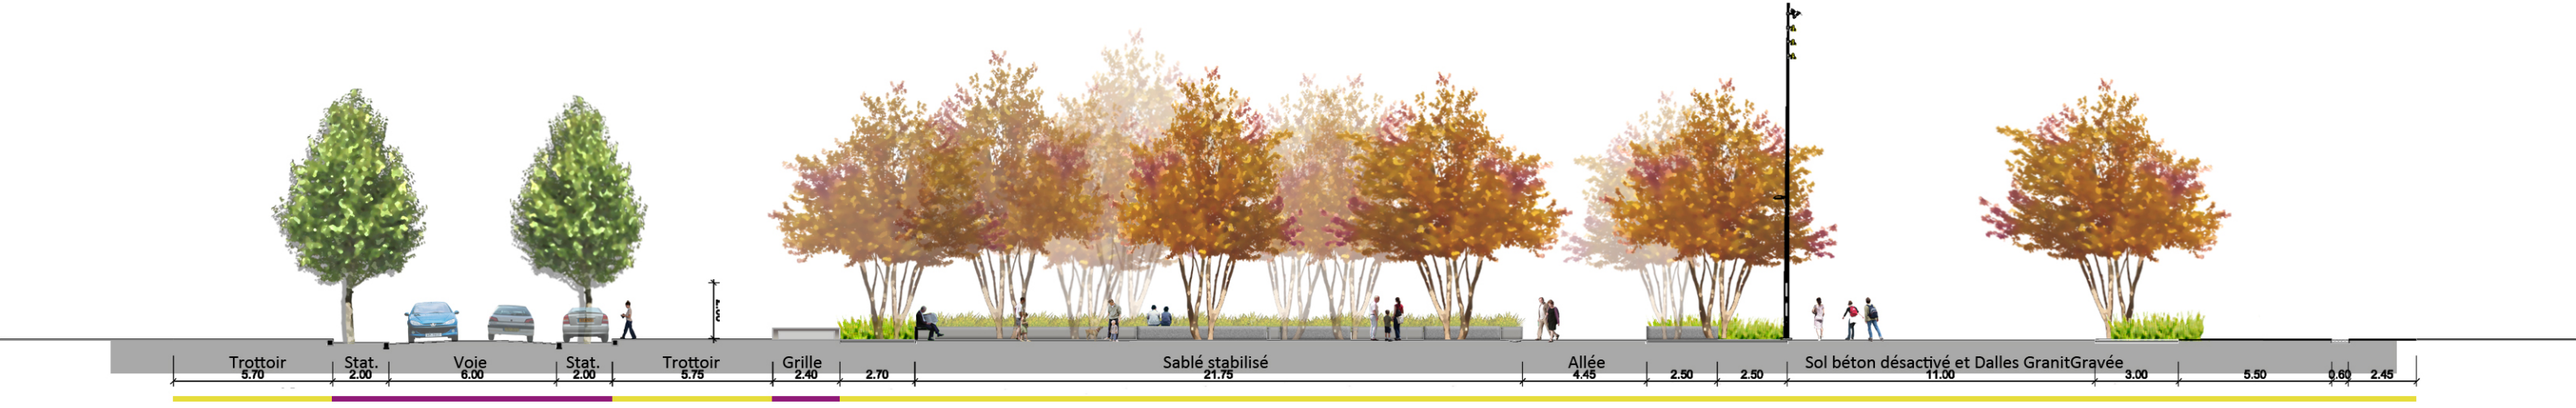
Trottoir
5.70
Stat.
2.00
Voie
6.00
Stat.
2.00
Trottoir
5.75
Grille
2.40
2.70
Sablé stabilisé
21.75
Allée
4.45
2.50
2.50
Sol béton désactivé et Dalles GranitGravée
11.00
3.00
5.50
0.60
2.45