

LEGENDE

Revêtements

- | | | | |
|--|-----------------|--|--------------|
| | Enrobé trottoir | | Massif |
| | Enrobé chaussée | | Pavé granit |
| | Béton désactivé | | Dalle granit |
| | Sable stabilisé | | |

Voirie

- | | | | |
|--|--------------|--|-------------------|
| | Bordure P1 | | Regard (60X60) |
| | Bordure T2 | | Grille d'aération |
| | Caniveau CC1 | | Caniveau pavé |

Mobilier

- | | | | |
|--|----------------|--|----------------------------|
| | Cadette | | Bande podotactile |
| | Banquette | | Fontaine |
| | Grille d'arbre | | Mat projecteur |
| | Potelet | | Projecteur encastré au sol |

Végétaux

- | | | | |
|--|-------------------------|--|-------------------------------|
| | Liquidambar styraciflua | | Zelova serrata (cépée) |
| | Ginkgo biloba | | Amélanchier lamarckii (cépée) |

Maître d'ouvrage :

GRANDLYON
communauté urbaine

20 rue du Lac 69003 LYON

Square de Barcelone
ZAC de Gerland-Lyon

DCE



PLAN PROJET

Echelle :
1/200ème
Date :
03/12/2014

Maître d'oeuvre :




EHP Roville-aux-chênes
6 rue du collège
88700 Roville-aux-chênes



Date	Dessiné par	Modifications
03/12/2014	Clément VIOLA	1ère édition

Module 1

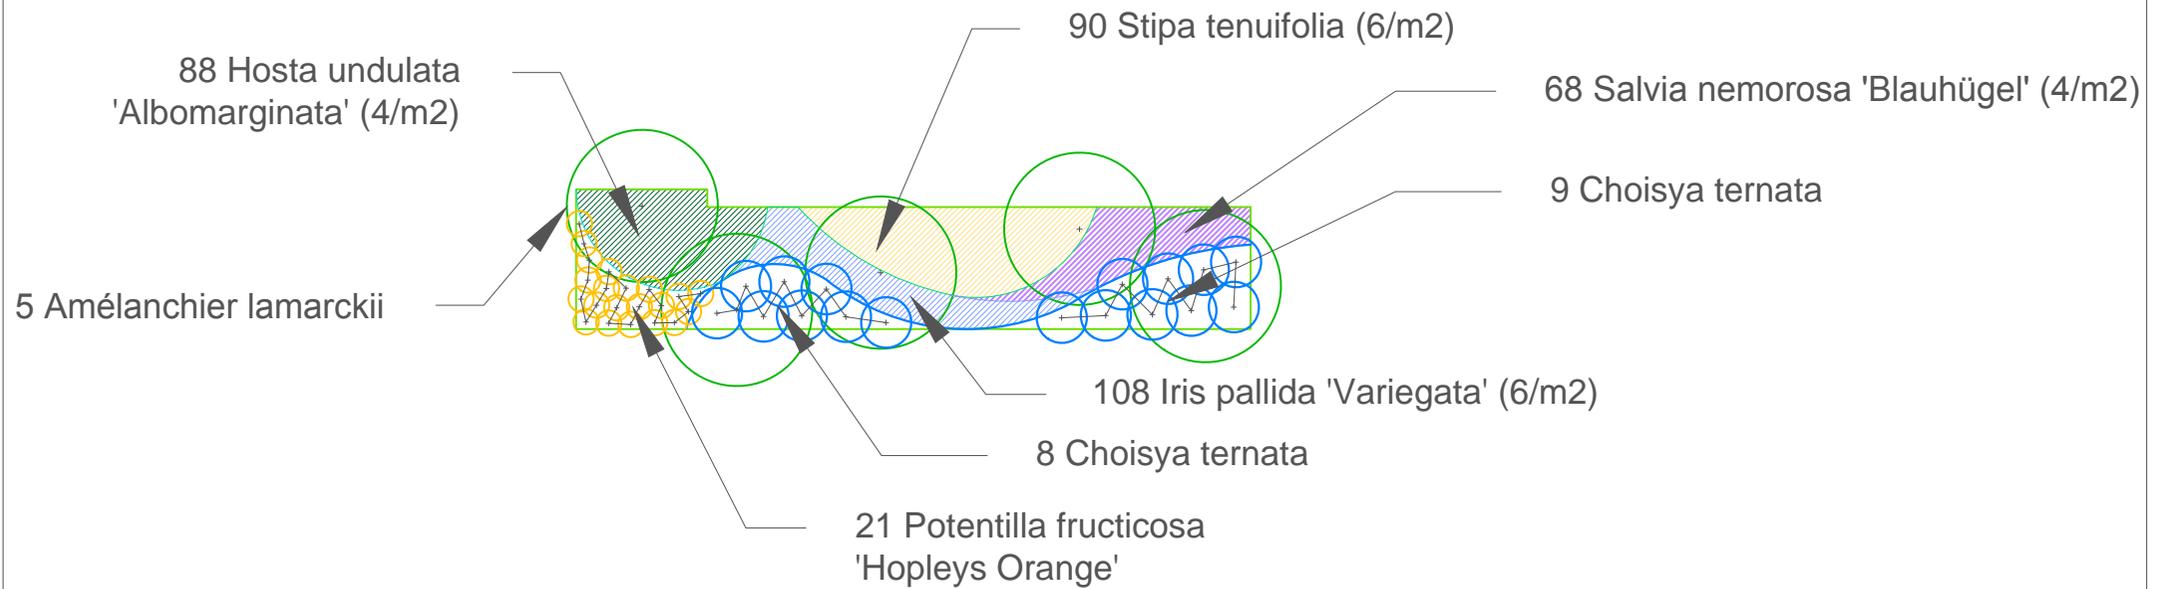

Square de
Barcelone

Date: 17/12/2014

Echelle 1/300ème

Clément VIOLA
Licence professionnelle Infographie Paysagère
Promotion 2014/2015



Square de Barcelone


Date: 17/12/2014

Echelle 1/300ème




Banquette Wasau Select WS-132

Détail de la banquette
Echelle 1/10ème

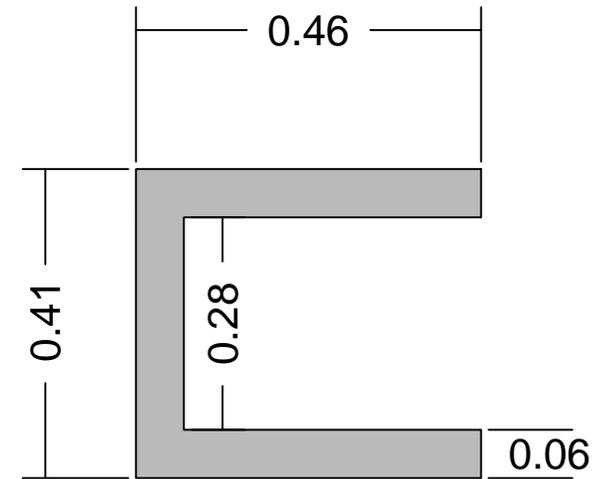

Détail technique de la fixation de la banquette

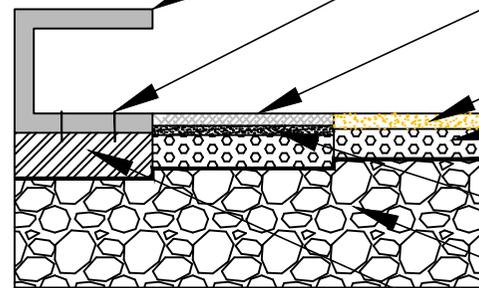

Echelle 1/50ème

Banquette WS-132 (Wausau Select)

Tige filetée en acier inoxydable

Dalle granit (ép 4cm)

Sable stabilisé 0/4 (ép 5cm)

Grave 0/31,5 (ép 10 cm)

Géotextile (ép 1cm)

Sable 0/2 (ép 4cm)

Tout venant 0/100

Semelle béton 350 kg/m² (ép 20 cm)

Clément VIOLA

Licence professionnelle Infographie Paysagère

Promotion 2014/2015


Square de Barcelone

Date: 17/12/2014


Echelle 1/300ème

Détail technique d'une fosse de plantation

Détail du solin de la bordure P1

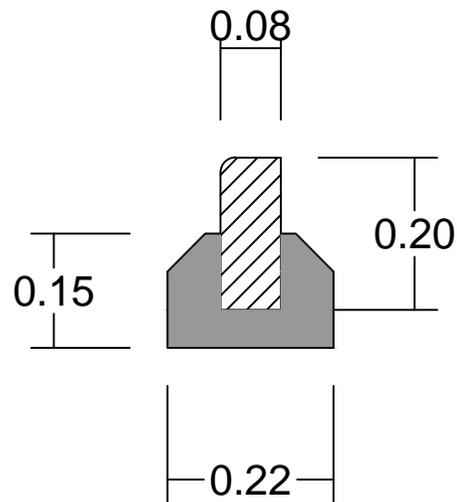

Echelle 1/10 ème

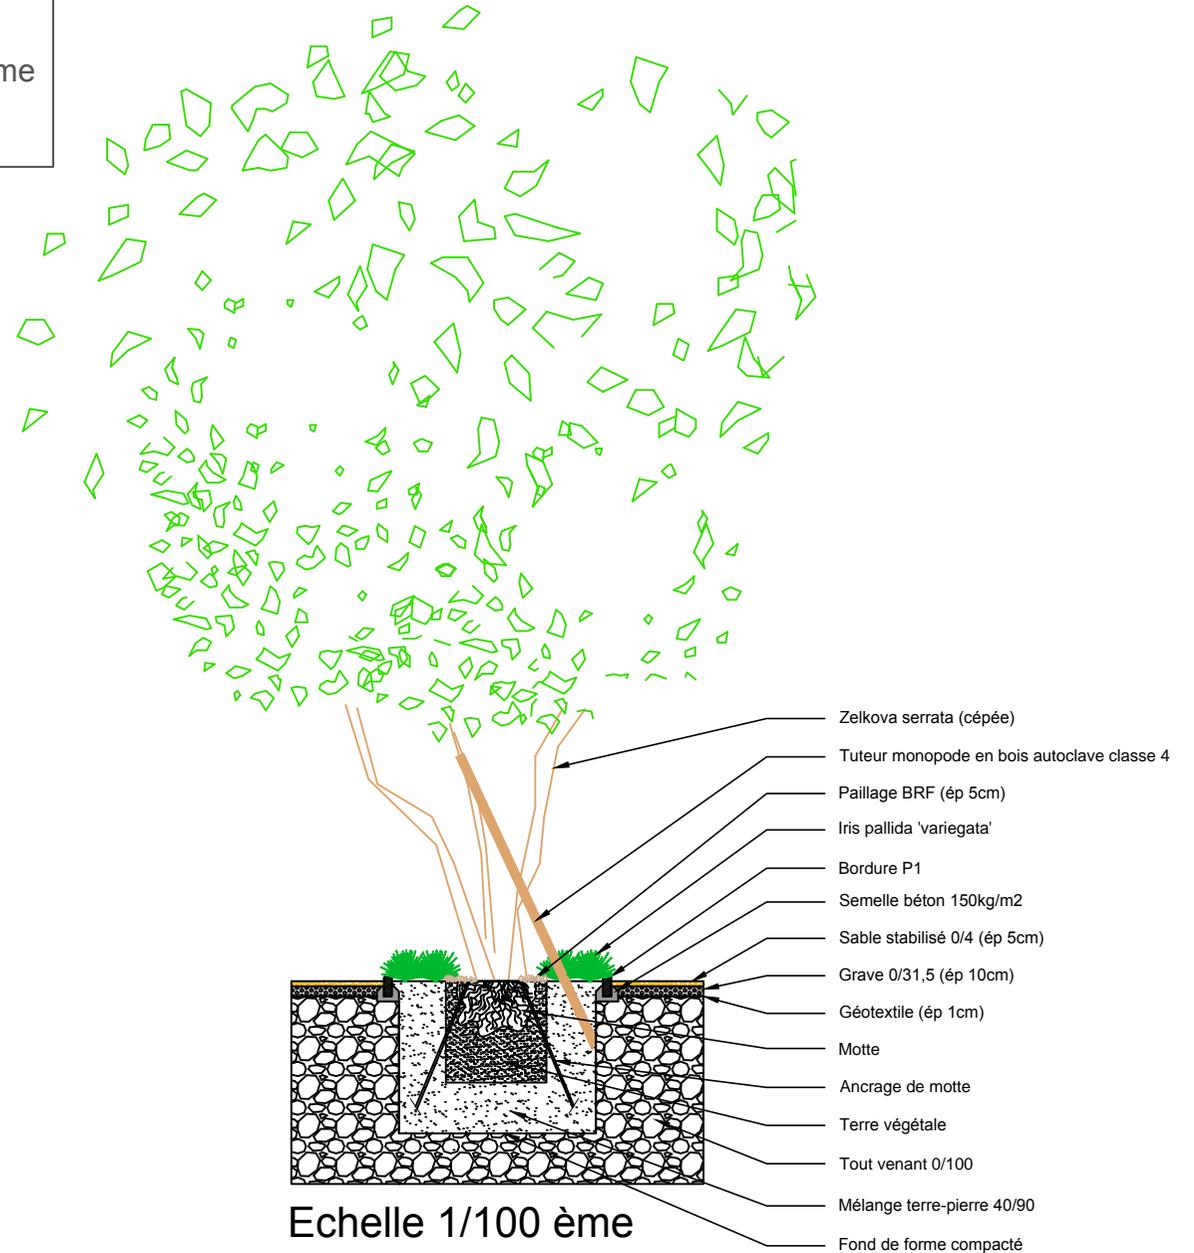

Echelle 1/100 ème



Clément VIOLA

Licence professionnelle Infographie Paysagère

Promotion 2014/2015