


Une architecture contemporaine exposée au voisinage

Une départementale peu fréquentée

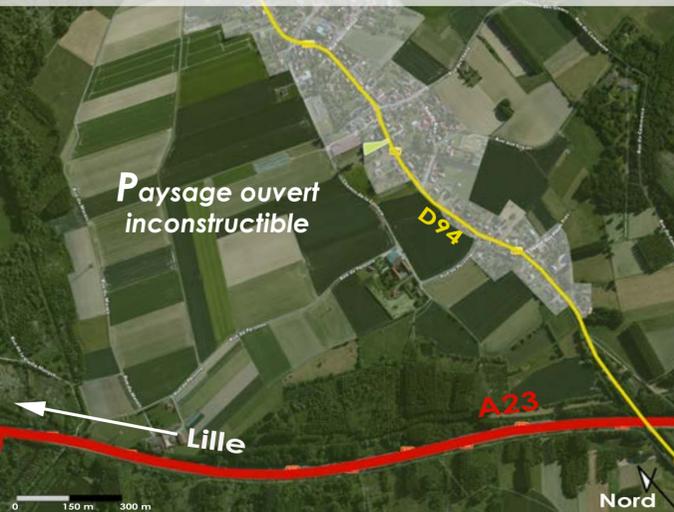

Une architecture au matériau local




Le hangar agricole



Des vis-à-vis




Une limite de parcelle difficile

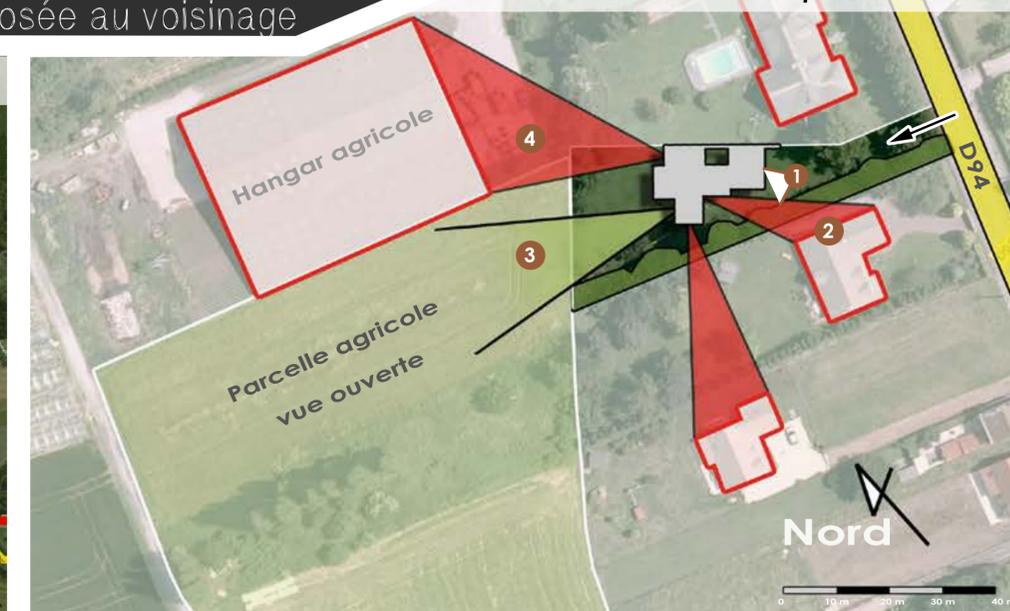

Créer une ambiance végétale verdoyante



L'approche technique

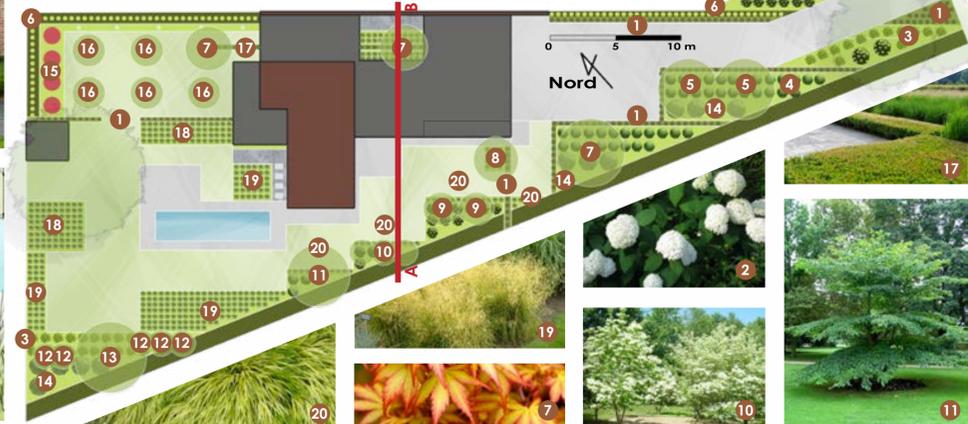

- 1 Taxus baccata
- 6 Carpinus betulus
- 11 Cornus alternifolia
- 16 Malus au choix
- 2 Hannabelle hydrangea
- 7 Acer palmatum
- 12 Halesia carolina
- 17 Buxus sempervirens
- 3 Dryopteris filix mas
- 8 Nothofagus antarctica
- 13 Parrotia persicae
- 18 Panicum northwind
- 4 Hosta sieboldana
- 9 Quercus ilex
- 14 Viburnum farreri
- 19 Deschampsia cespitosa
- 5 Salix alba sericea
- 10 Cornus kousa
- 15 parrotia persicae
- 20 Hakonechloa macra



Estimation du coût des travaux (TTC) 86 280 €

| Poste 1 - Végétaux | Poste 2 - Minéral | Poste 3 - Piscine | |
|--------------------|-------------------|-------------------|-------|
| 29 % | 25 % | 46 % | 100 % |

Détails partie cheminement et terrasse (HT) 180 € / m²

| | U | Gte | Prix | |
|--|----------------|------|--------|----------------------------|
| 1 - Geotextile | m ² | 70 | 3,50 € | 245 € |
| 2 - Fond de Forme en 0/31.5 sur 15 cm | m ³ | 9,15 | 110 € | 1006,5 € |
| 3 - Réalisation d'une dalle en béton armée dosage de 250 Kg/m ³ sur 10 cm | m ³ | 6,1 | 160 € | 976 € |
| 4 - Couche de mortier sur 3 cm | m ³ | 1,83 | 45 € | 82,35 € |
| 5 - Dalle en béton ep 3 cm dim 50 x 50 cm | m ² | 61 | 120 € | 7320 € |
| 6 - Volige en métal Ht 20 cm prise dans la dalle en béton armée | mL | 60 | 23 € | 1380 € |
| | | | | Total : 11 009,85 € |

Se préserver des vis-à-vis tout en ouvrant l'arrière

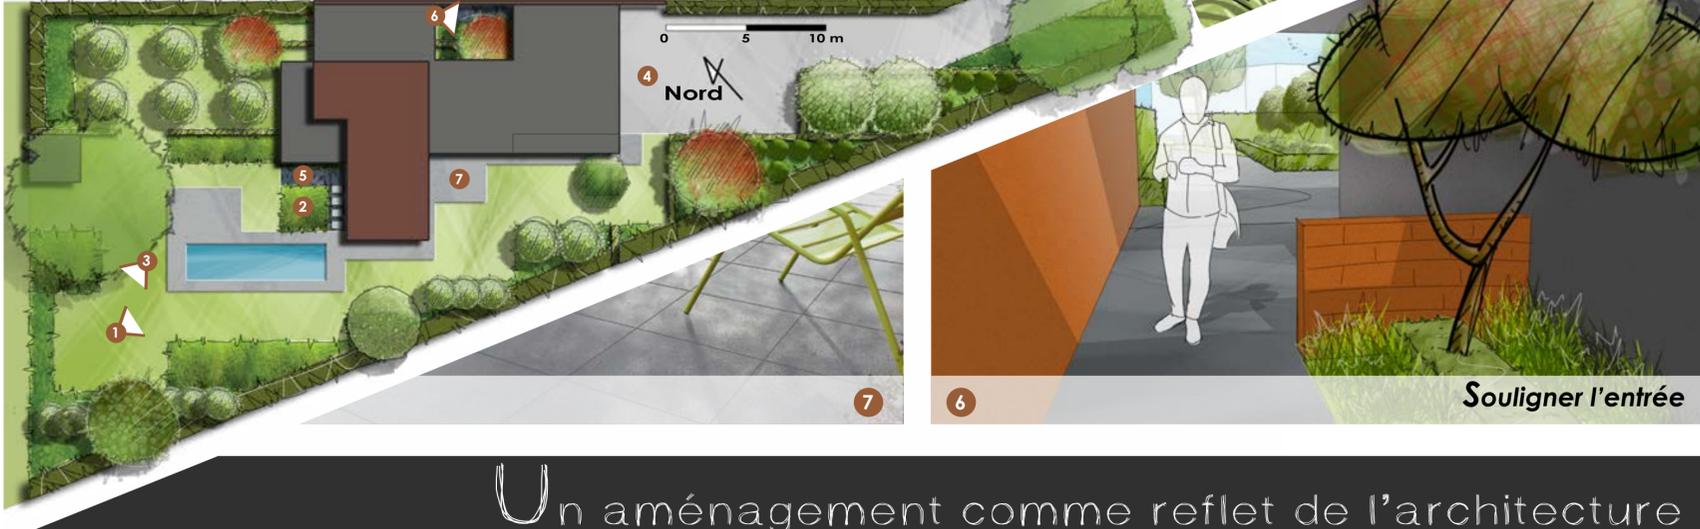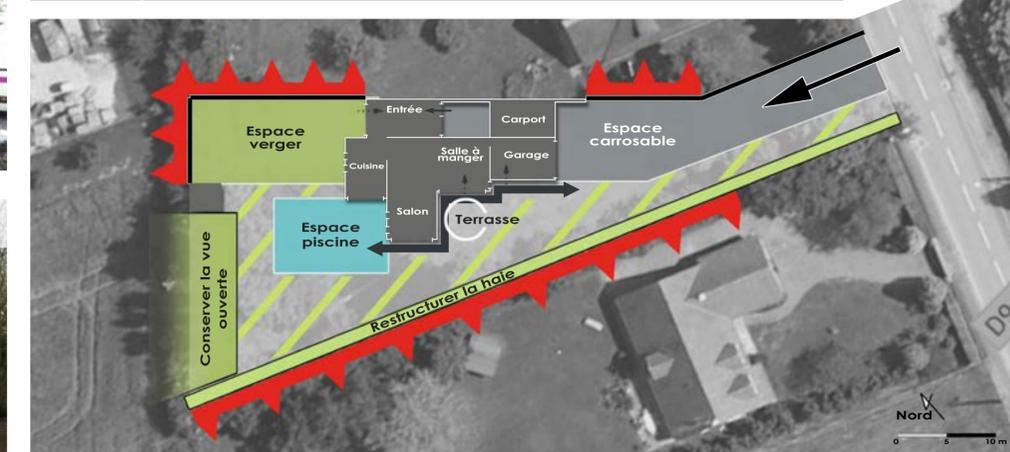

Coupe générale et détails technique de la terrasse



Un aménagement comme reflet de l'architecture