

Dans un coin du jardin...

Un espace rural en lien avec la nature



Une parcelle en bout de lotissement



Un environnement boisé à l'abri des regards



Un jardin à l'arrière à aménager

...Entre végétal et minéral

Un projet qui répond aux intentions



Avec un jeu de perspective dans le végétal



Une vue guidée par l'aménagement des massifs




Création d'ouvertures visuelles vers le bois

Une touche de minéral qui a sa place



Une mixité dans l'ardoise

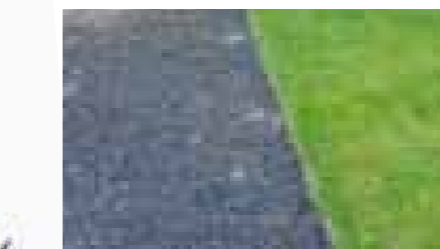

Une allée minéralisée pour le côté pratique



Poteries



Roches de Trapp

Des propositions végétales réfléchies

Une ambiance végétale grâce à sa diversité


- 15 Vivaces et graminées variées
 - Miscanthus sinensis 'Zebrinus'
 - Carex elata 'Aurea'
 - Hostas

- 16 Pleioblastus 'Pumilis'

- Zone centrale du jardin :
- 17 Euonymus fortunei 'Emerald'n Gold'
 - 18 Salix integra 'Hakuro-nishiki'
 - 19 Cornus controversa 'Variegata'
 - 20 Cotoneaster dammeri
 - 21 Photinia x fraseri 'Little Red Robin'
 - 22 Corylus avellana 'Contorta'
 - 23 Hypericum 'Hidcote'
 - 24 Betula pendula 'youngii'

- 25 Massif à l'entrée :

- Vivaces et graminées variées
- Aralia elata
- Heuchera
- Iris
- Paeonia 'Karl Rosenfeld'
- Rosa 'The fairy'
- Sedum
- Stipa tenuifolia

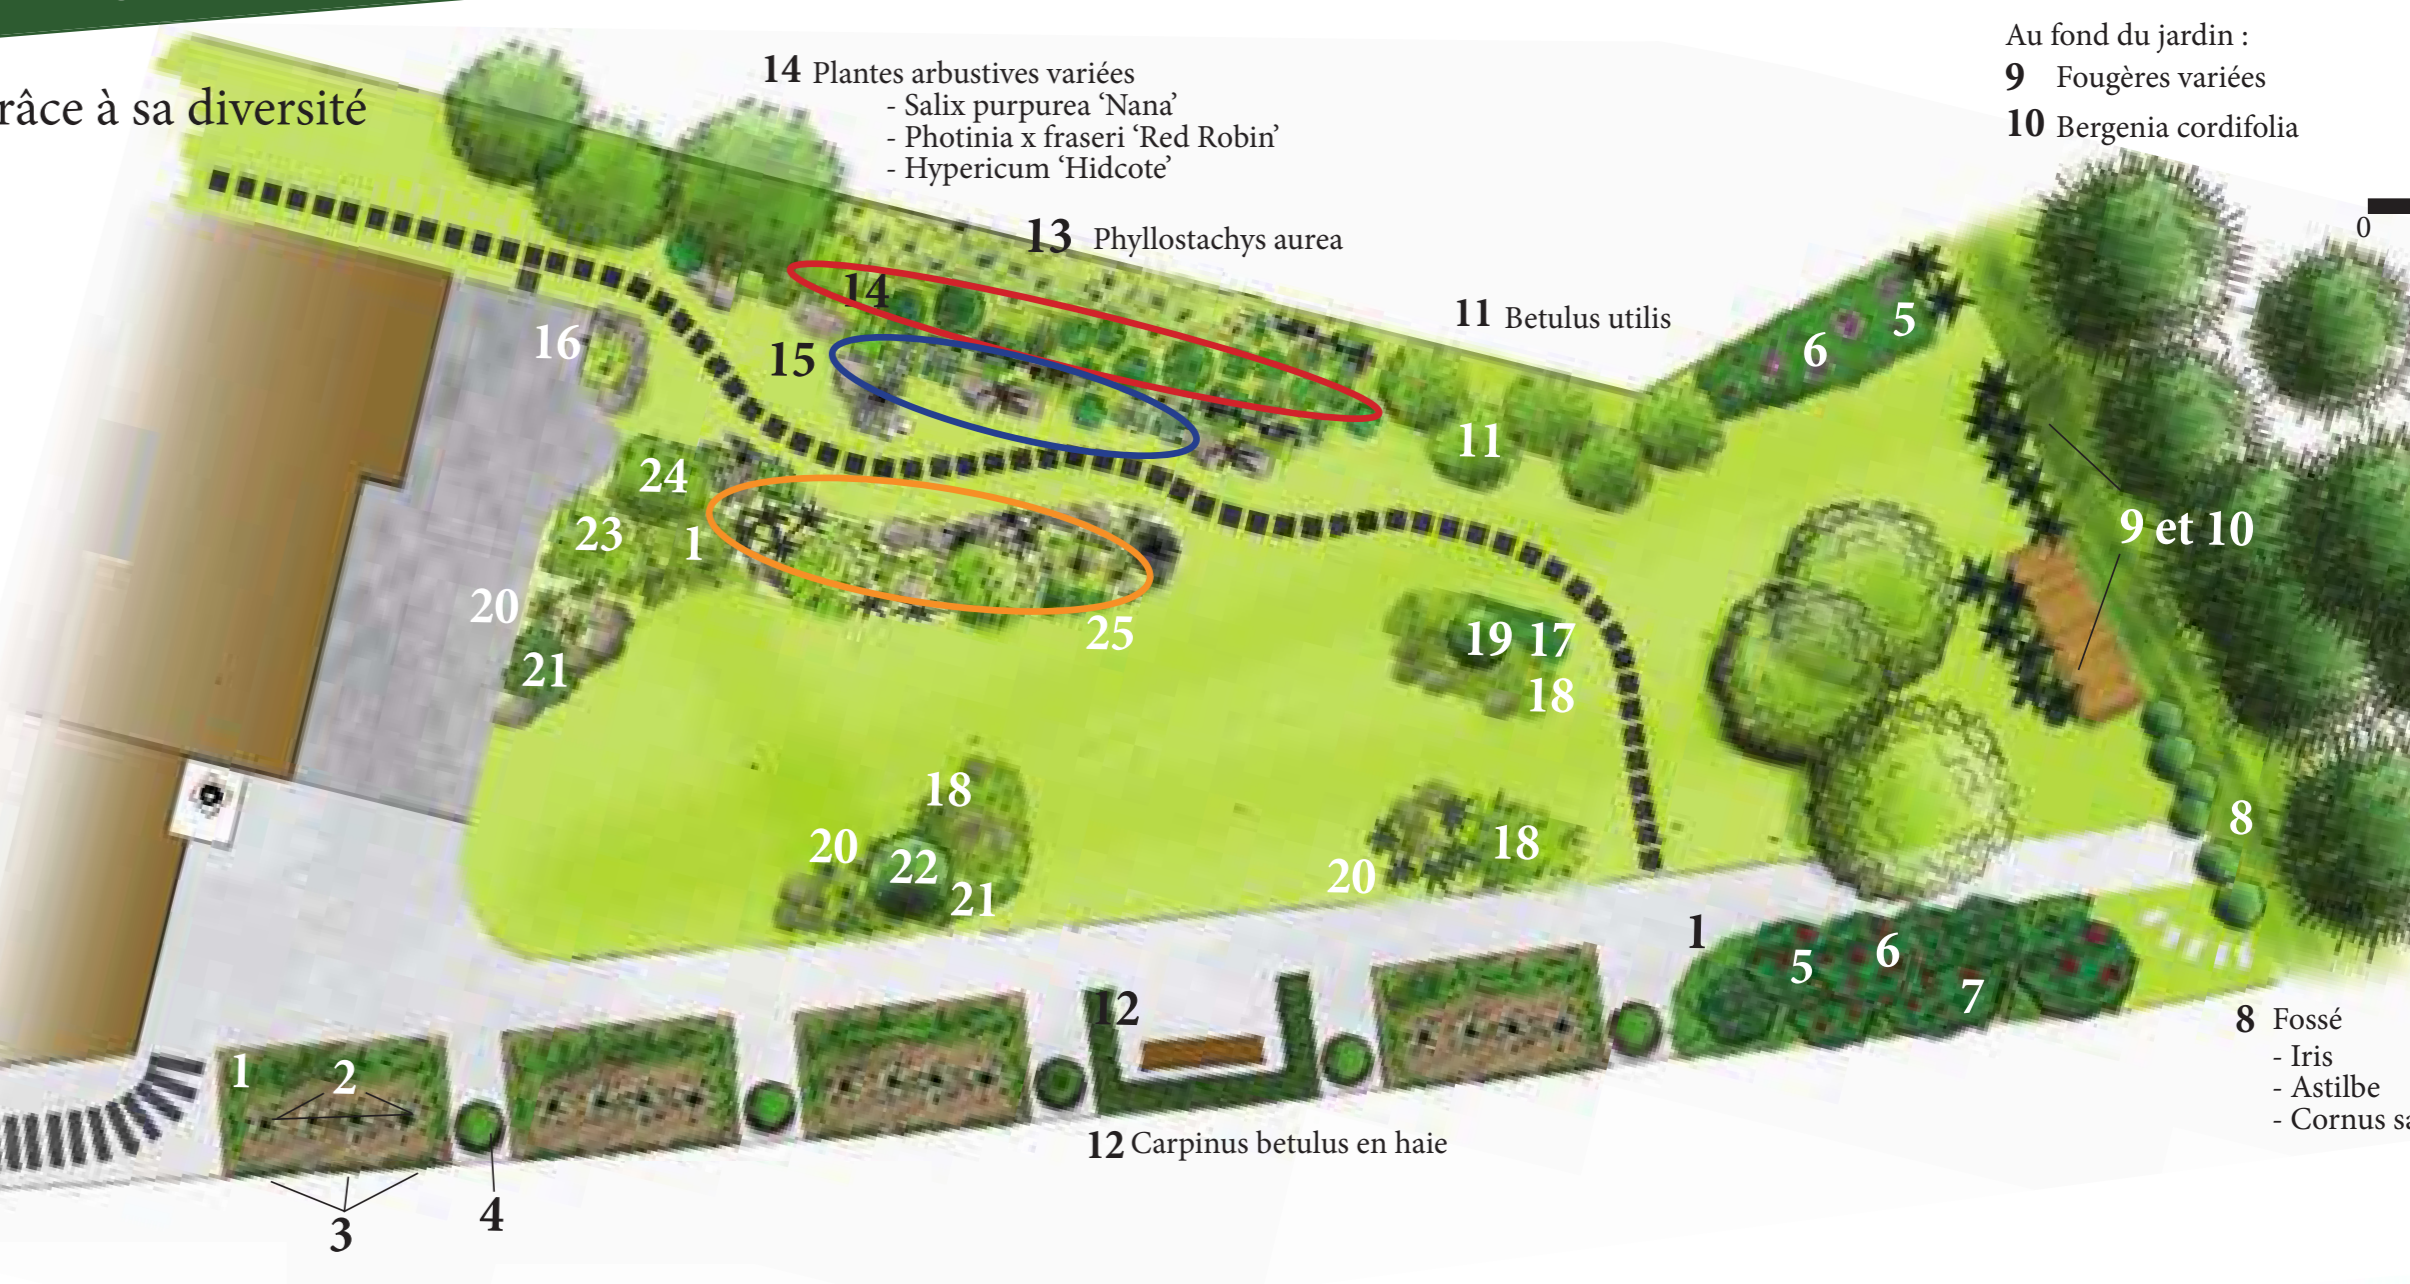


Au fond du jardin :

- 9 Fougères variées
- 10 Bergenia cordifolia


Qui demande plusieurs aménagements



Une découverte progressive du jardin

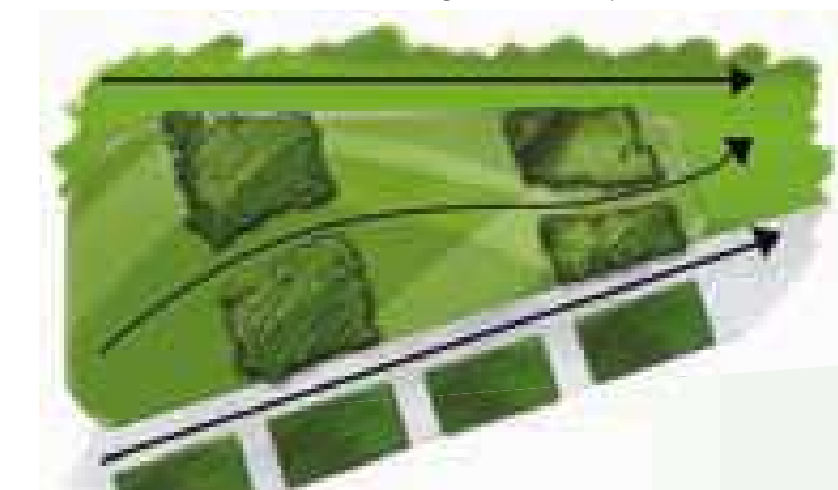


Un espace vide à structurer

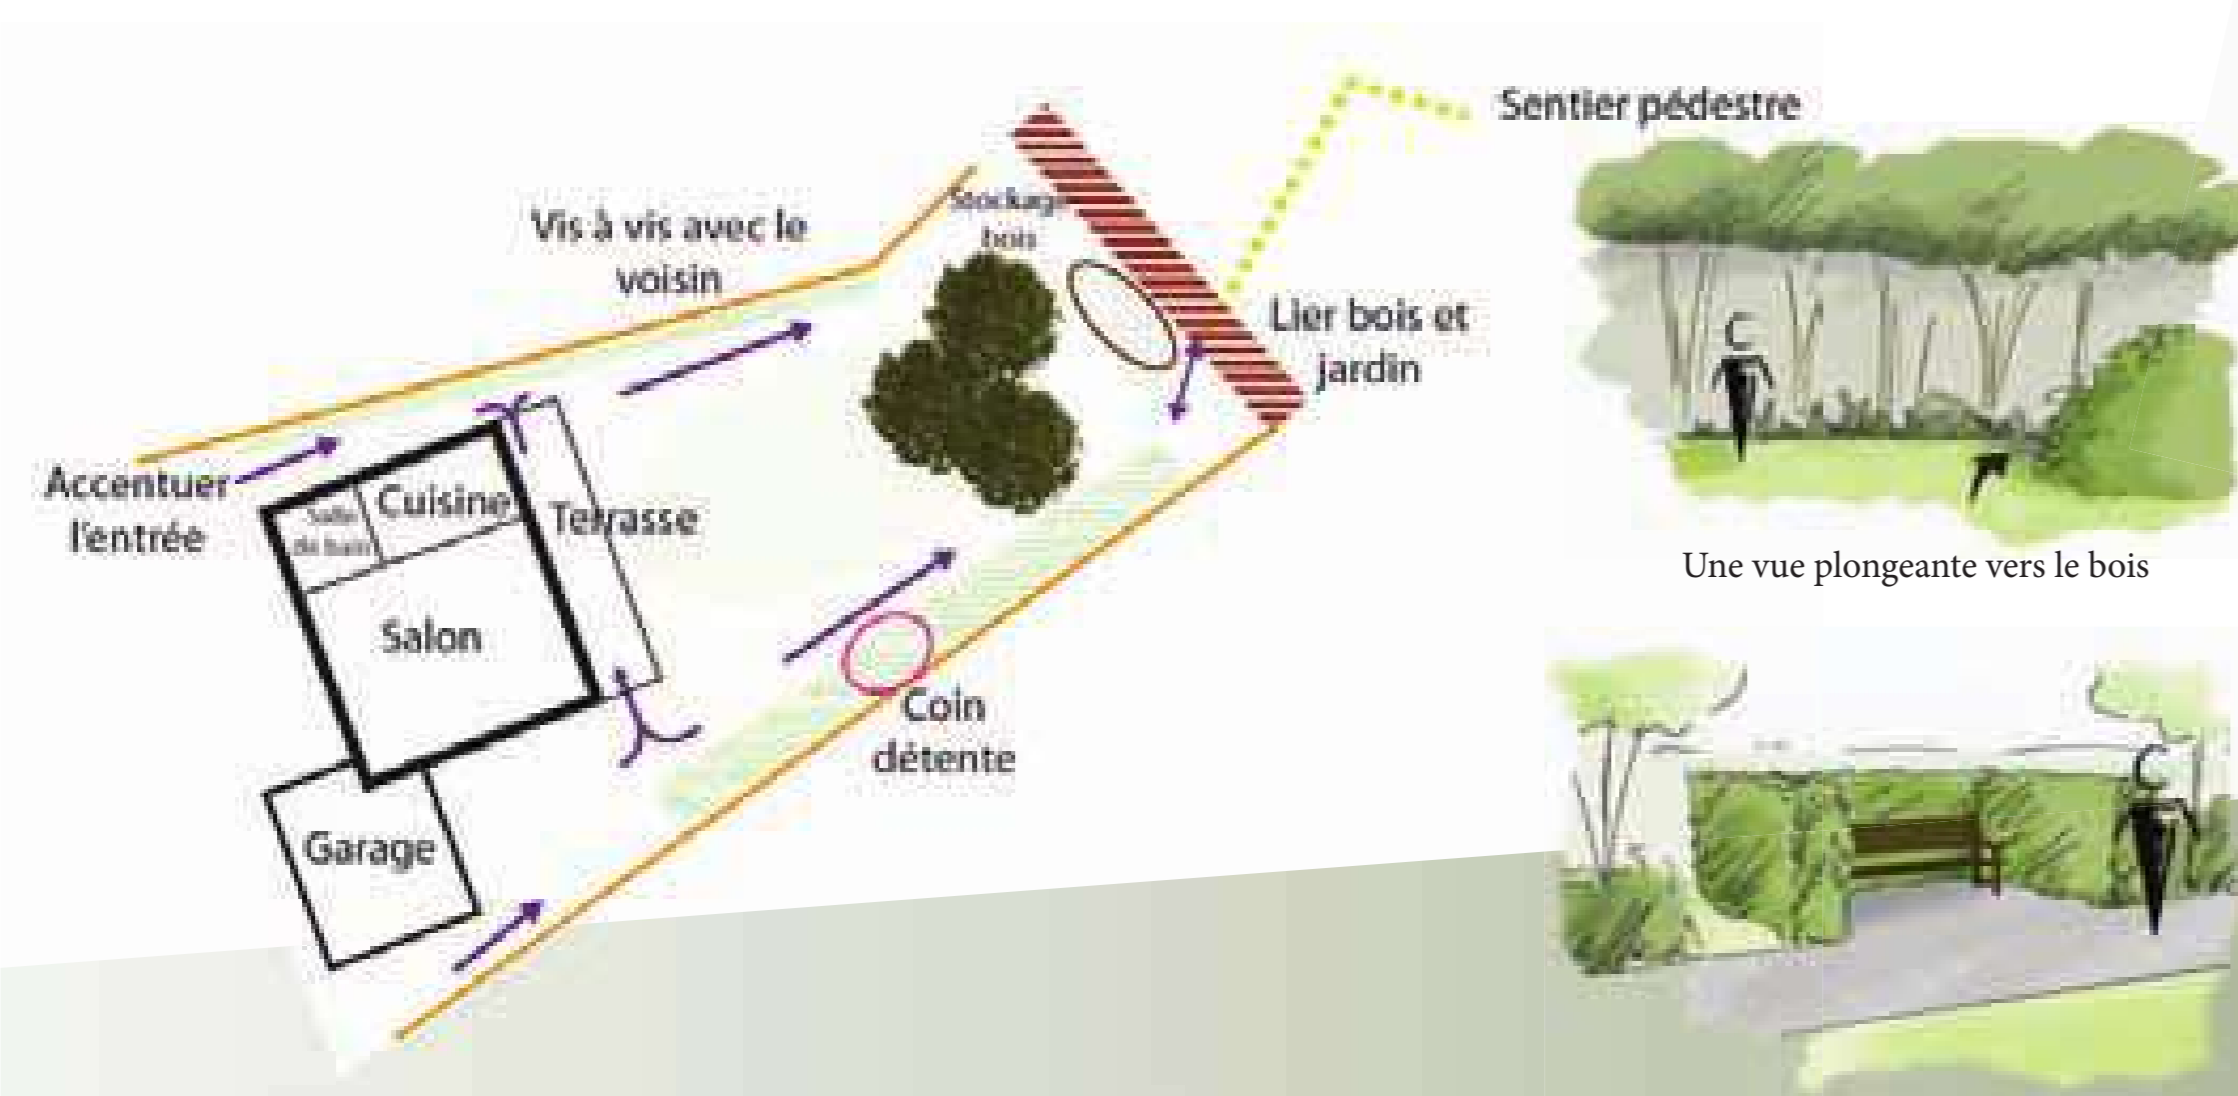


Des intentions qui se dessinent

Coin détente en retrait


Réaménager le fossé existant

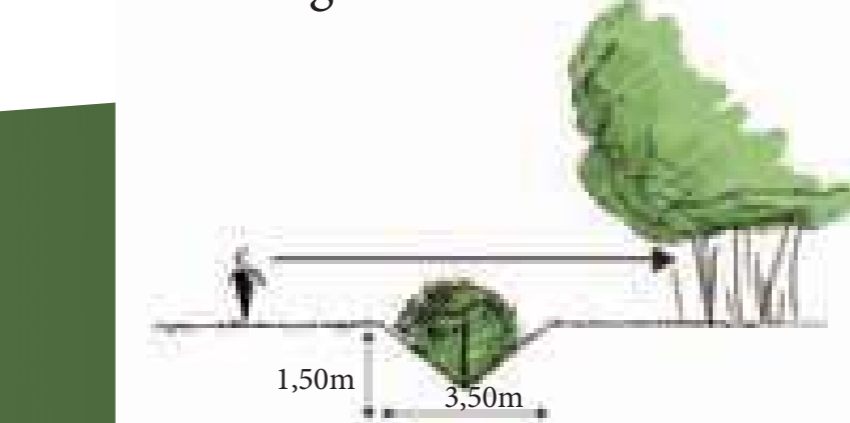

Une vue prolongée au delà du fossé

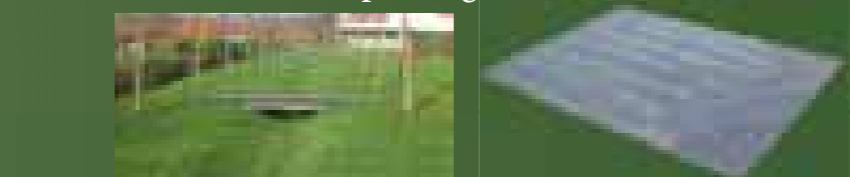

Passage canadien avec une grille caillebotis

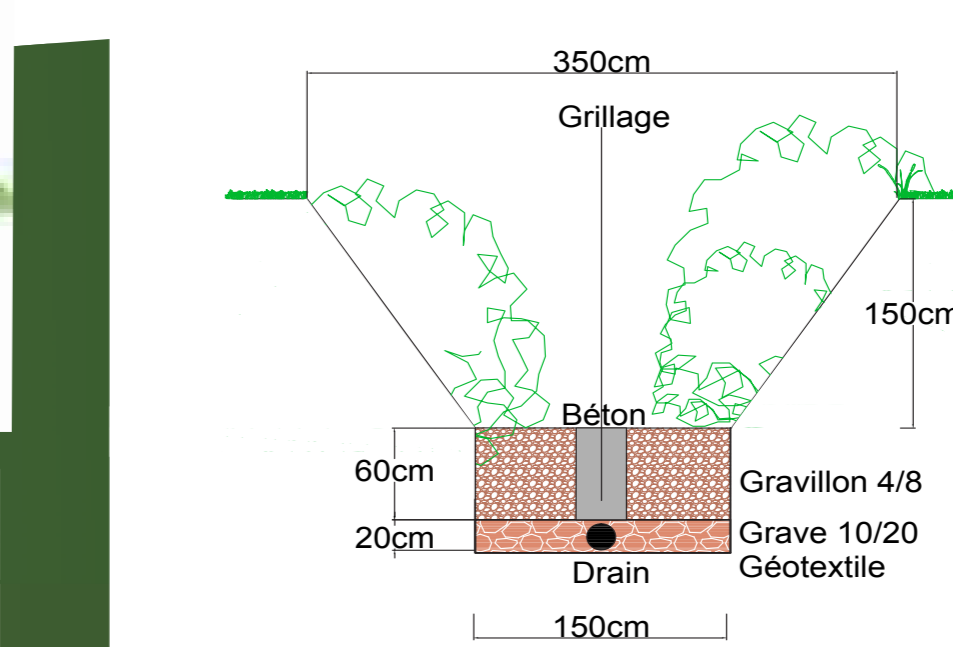

Un fossé pour une récupération des eaux pluviales

Vincent Paysage	
1/Préparation du terrain :	2 200,00 €
2/Découpe de l'allée	600,00 €
3/Fourniture et mise en place de graviers	575,30 €
4/Enrochement :	1 198,60 €
5/Pose de Bordure Right edge :	1 223,75 €
6/ Pose de pas japonais :	700,00 €
7/Engagement plaquage :	2 300,00 €
8/Plantations	11 946,00 €
9/Système d'arrosage	3 670,00 €
10/Aménagement drainant du fossé	3 130,00 €
11/ Pose d'un grillage avec pontillon	750,00 €
Y compris la pose du passage canadien	
Total général HT	28 293,65 €
TVA à 20%	5 658,73 €
Total général TTC	33 952,38 €

Un coût pour l'aménagement du fossé

Un projet qui se chiffre