



# Ile du Saulcy, une cité universitaire unique

Requalifier les extérieurs de l'un des pôles universitaires d'excellence de Lorraine, construit dans les années 1970, afin de lui donner une nouvelle identité paysagère et sociale, tel est le but principal de ce projet. La conception du projet s'est appliquée à tenir compte des particularités géographiques, environnementales, historiques et urbaines du site, tout en imaginant un lieu de vie en corrélation avec les attentes de l'Université de Lorraine, la ville de Metz et ses usagers.

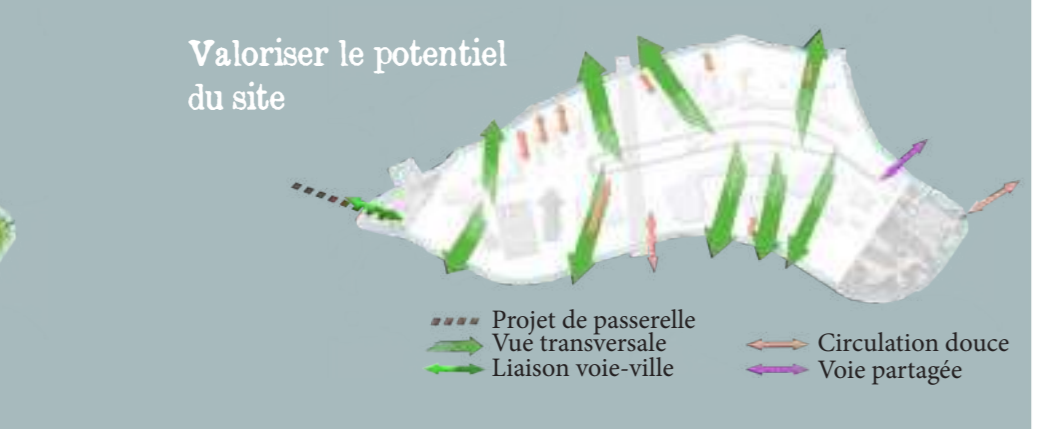


## Une configuration complexe


Un réseau routier non uniforme

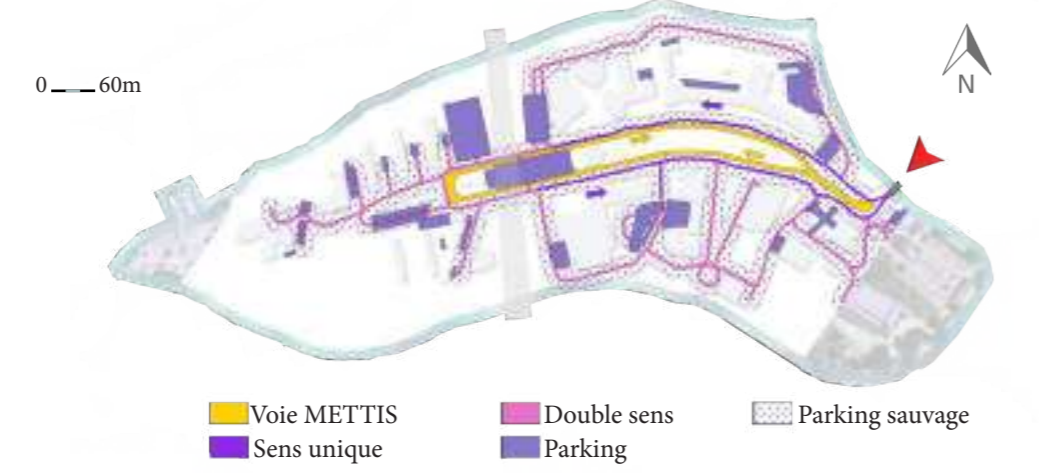

Des espaces piétons imprécis et coutumiers

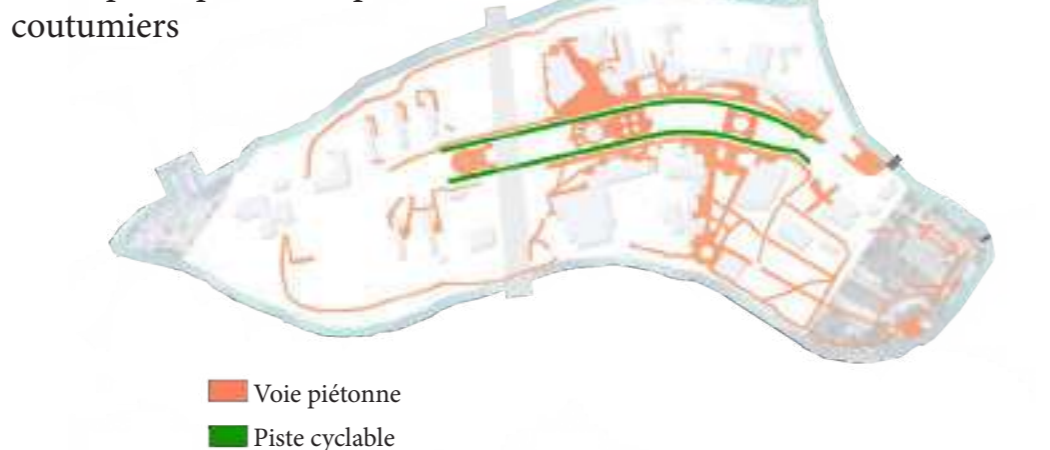


Des zones végétalisées hétéroclites

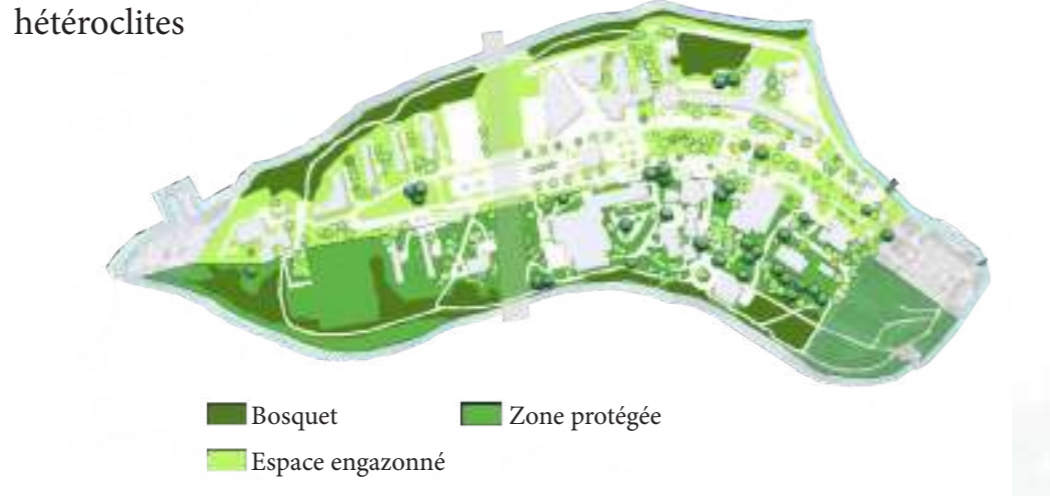

## La singularité du projet


Une circulation plus fonctionnelle

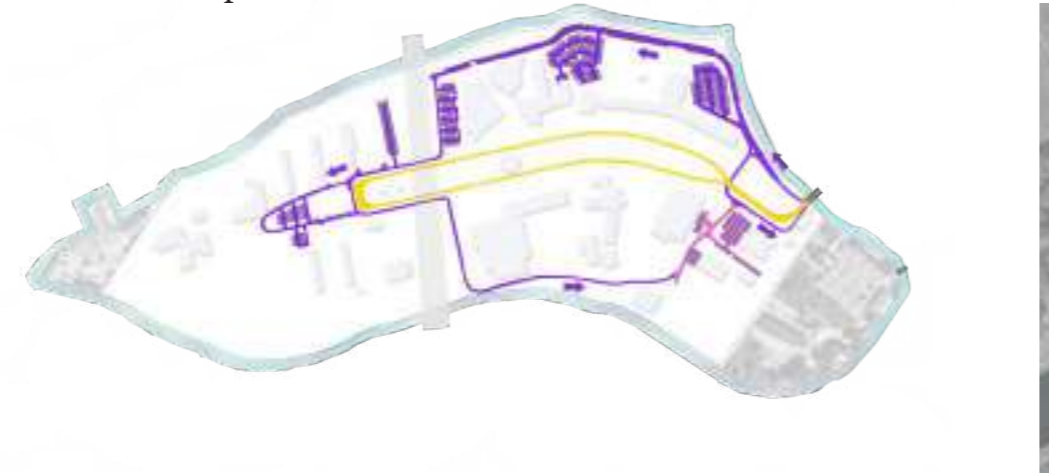


Des voies douces plus marquées



Réappropriation des espaces

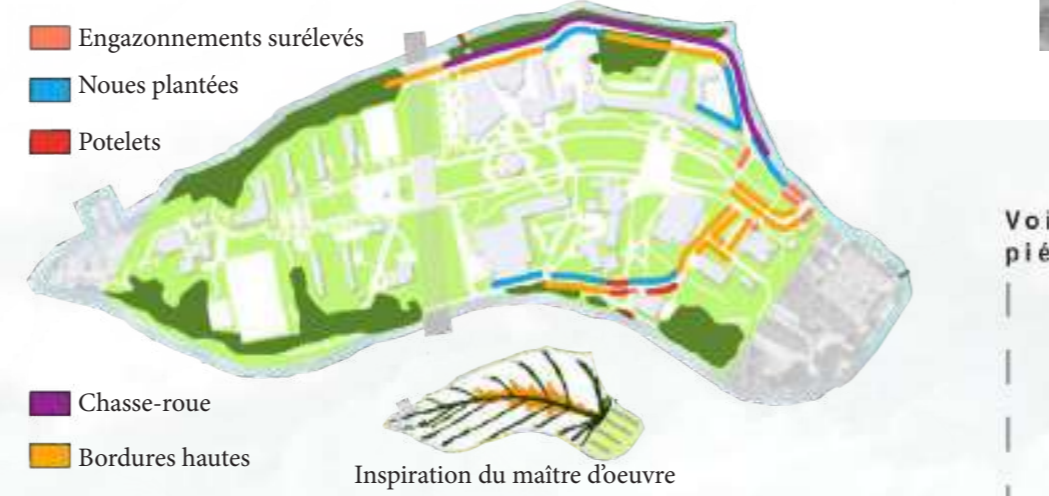

Inspiration du maître d'oeuvre

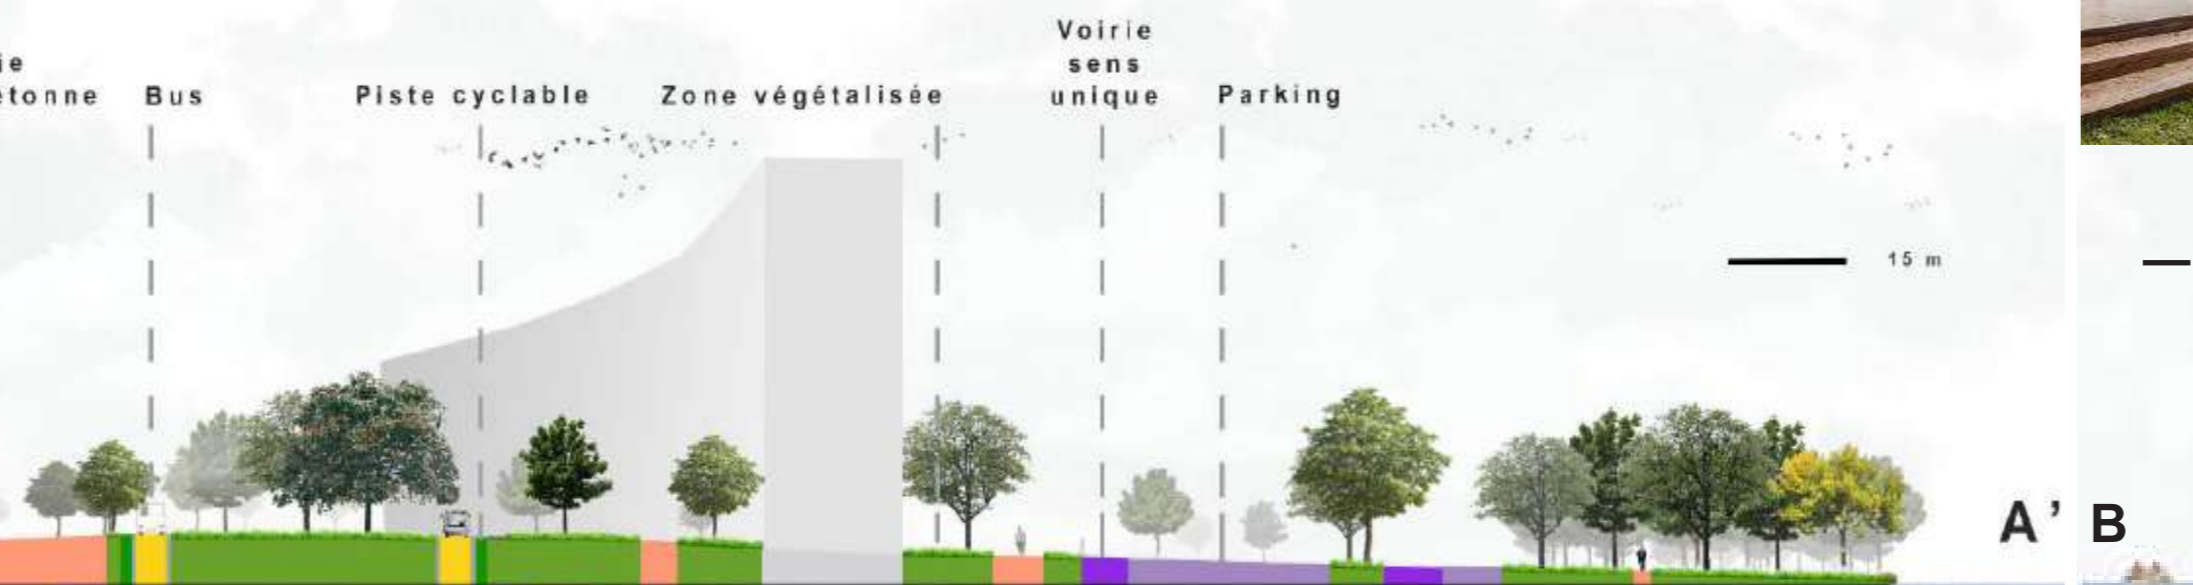

# La fluidité des continuités...

Le projet, de par les ouvertures des perspectives du site, la redéfinition des différents usages et la douceur des lignes des aménagements, permet d'apporter une nouvelle identité au site, se voulant être un nouveau lieu de dépaysement aux portes du centre ville.



## ... Est un enseignement pour demain

Inciter la création de nouvelles zones d'échanges et de détente



Garder la naturalité de l'île tout en s'ouvrant sur l'extérieur



## Créer de nouveaux usages

