
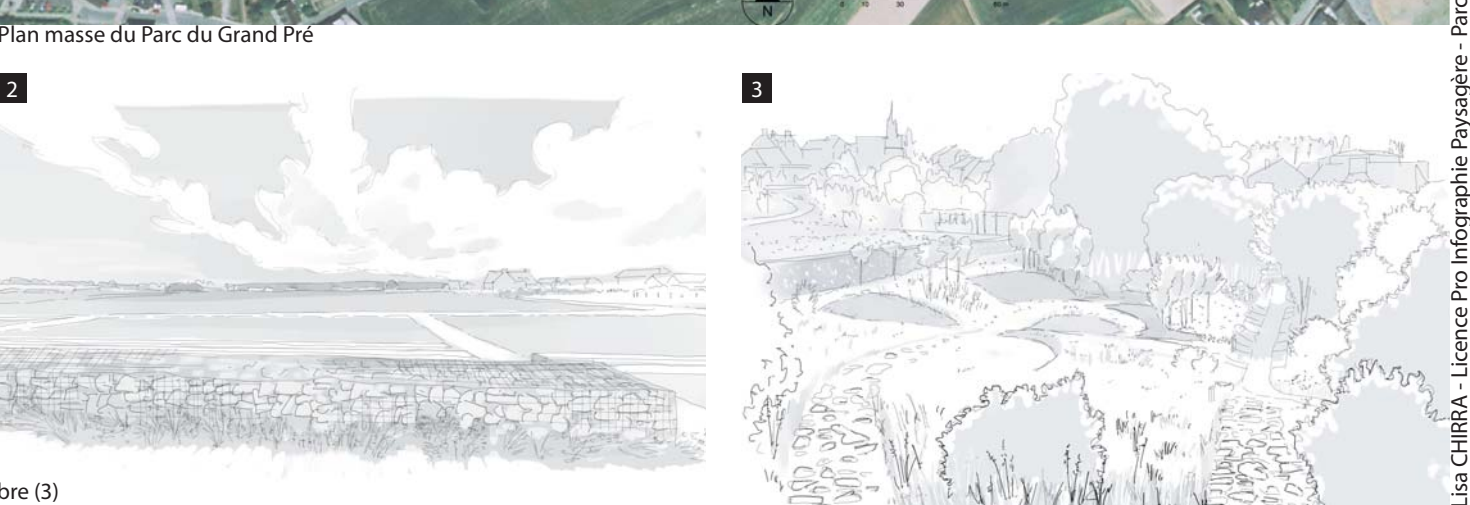


## CRÉATION D'UNE NOUVELLE CENTRALITÉ DANS LA VILLE

LE GRAND PRÉ : CONCEVOIR UN TRAIT D'UNION ENTRE LE CENTRE VILLE ET LA BAIE

Schéma de fonctionnement piétonnier et hydrographique

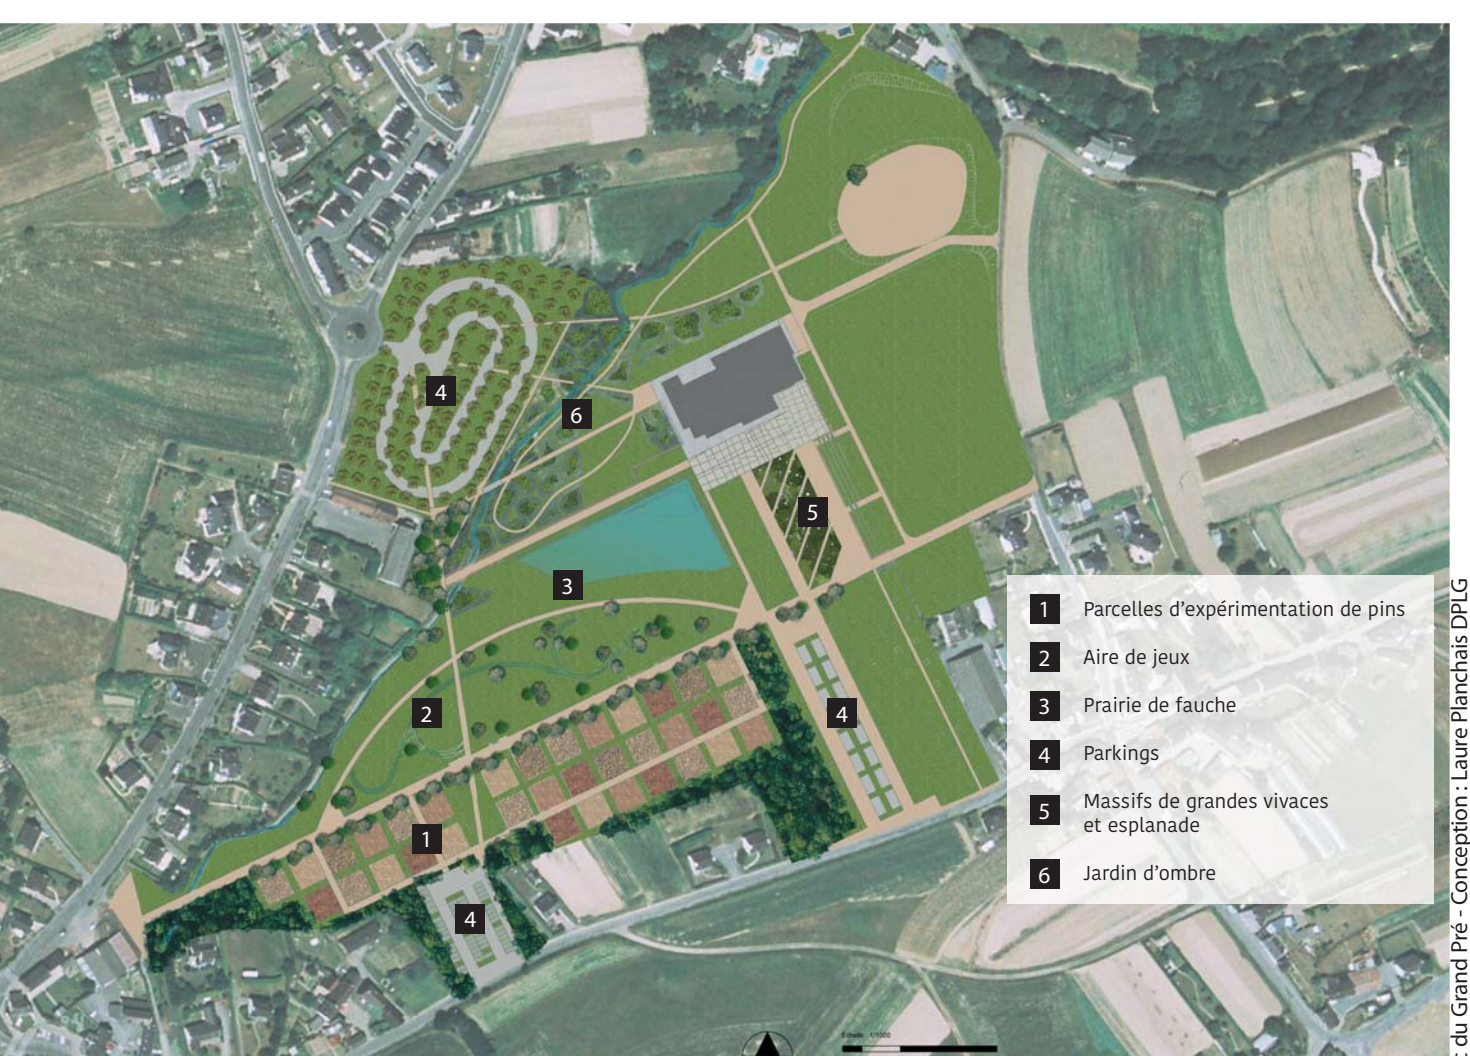

Perspective du Grand Pré



Perspective du jardin d'ombre



Equilibre des terrassements

Limitation des sols imperméabilisés

Utilisation privilégiée de matériaux naturels et de récupération,

Réalisation de techniques constructives simples et peu onéreuses

Plantations adaptées au sol et au climat

Gestion différenciée de l'entretien des espaces plantés