
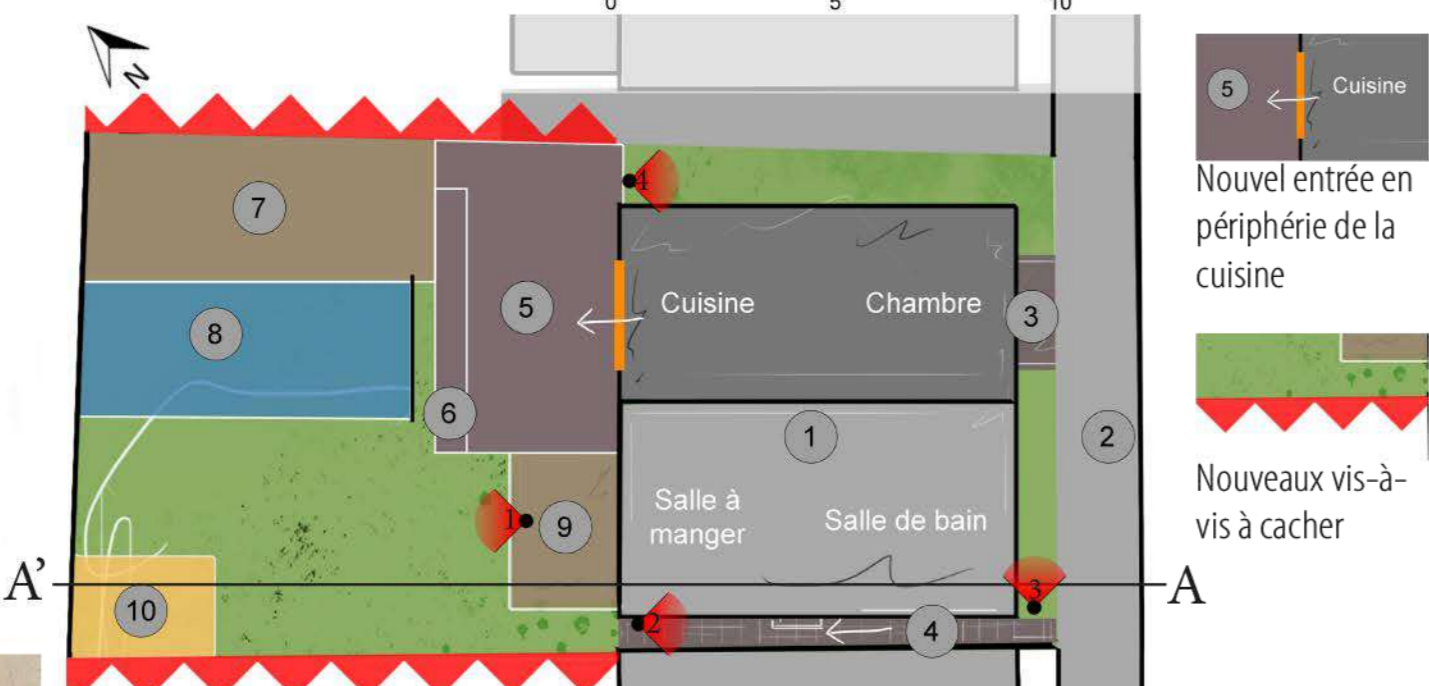
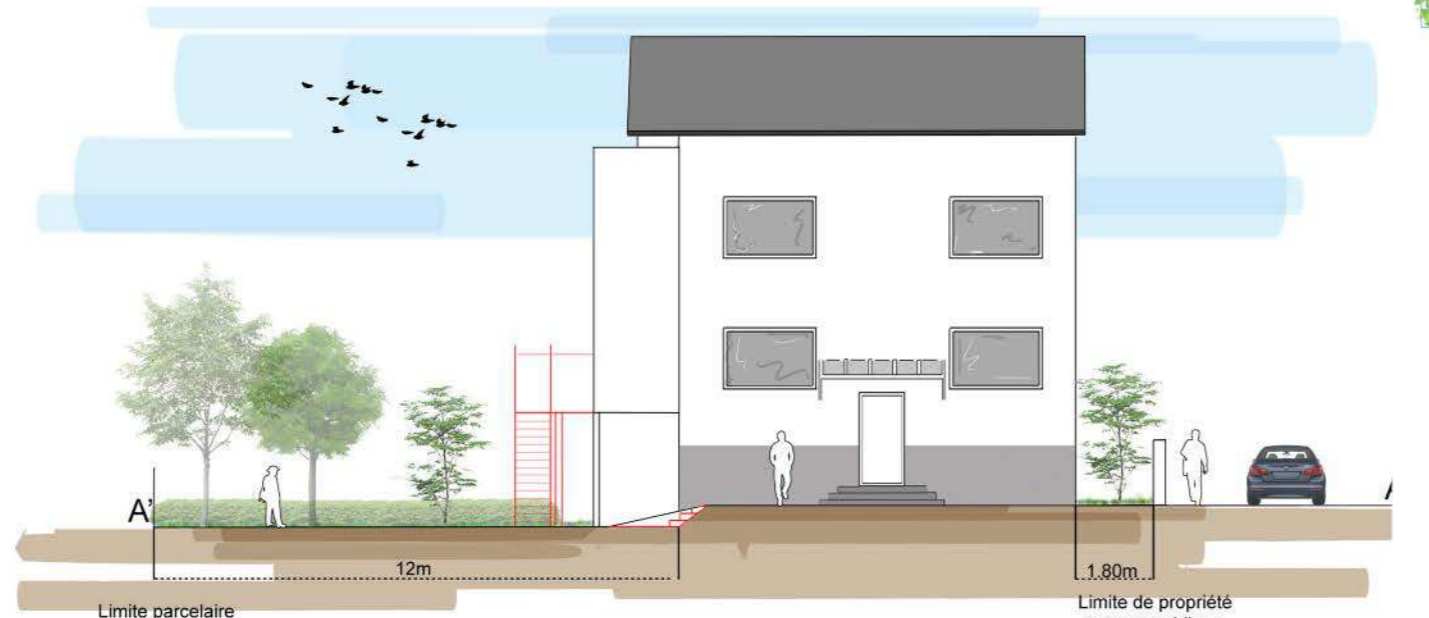



Une situation exceptionnelle à Strasbourg

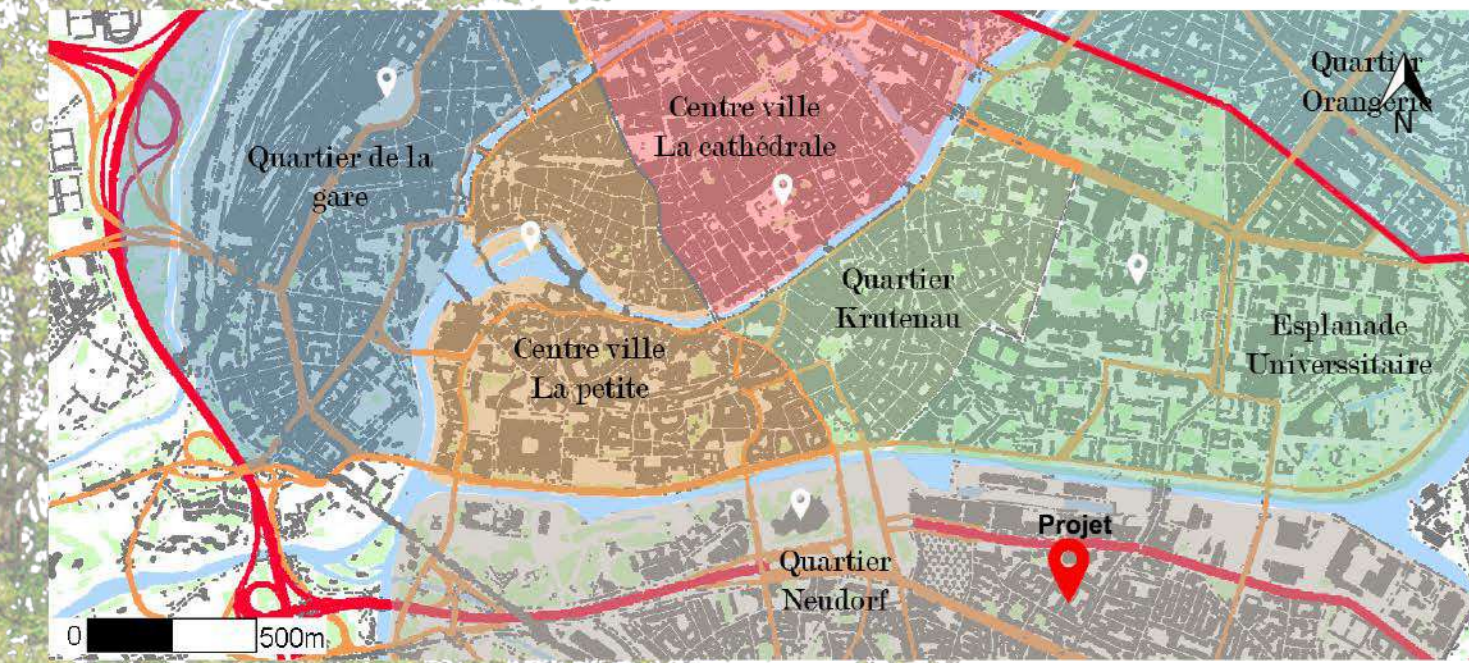


- ① Maison
- ② Rue
- ③ Accès sous-sol
- ④ Un couloir reflétant
- ⑤ Terrasse bois + Pool House
- ⑥ Escalier reliant le jardin à la terrasse
- ⑦ Pergola bois
- ⑧ Espace baignade (piscine)
- ⑨ Sauna
- ⑩ Espace repos/détente

Conception et mise en page: Girot Hugo Maître d'œuvre: Tom Pousse Paysage LPIP 2021/2022

Un cocon végétal en milieu urbain

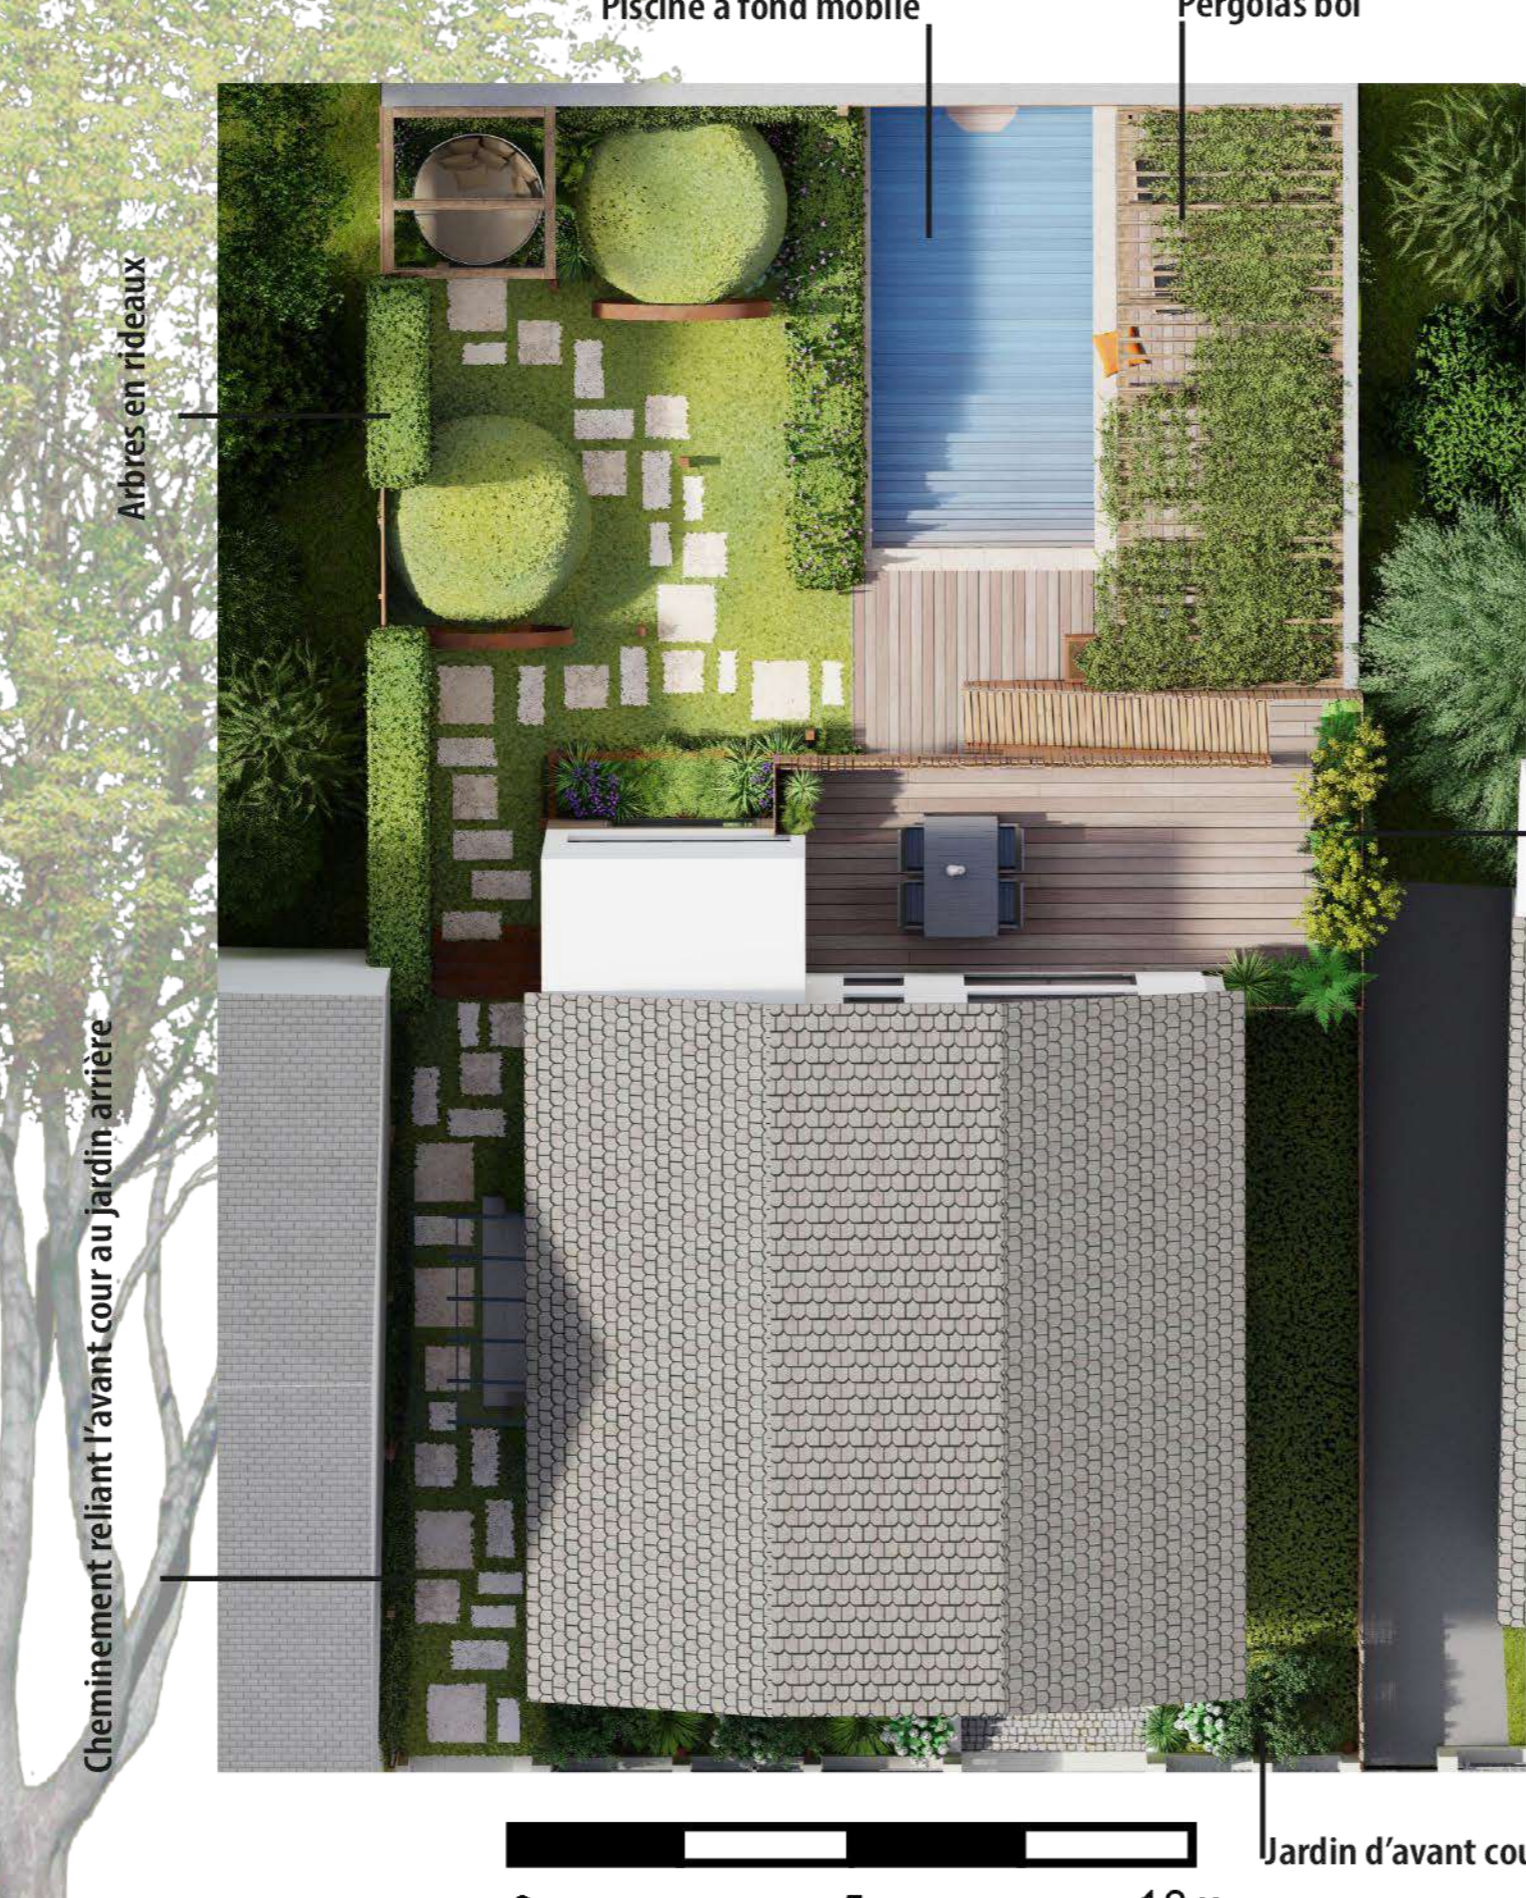


Conception et mise en page: Girot Hugo Maître d'œuvre: Tom Pousse Paysage LPIP 2021/2022

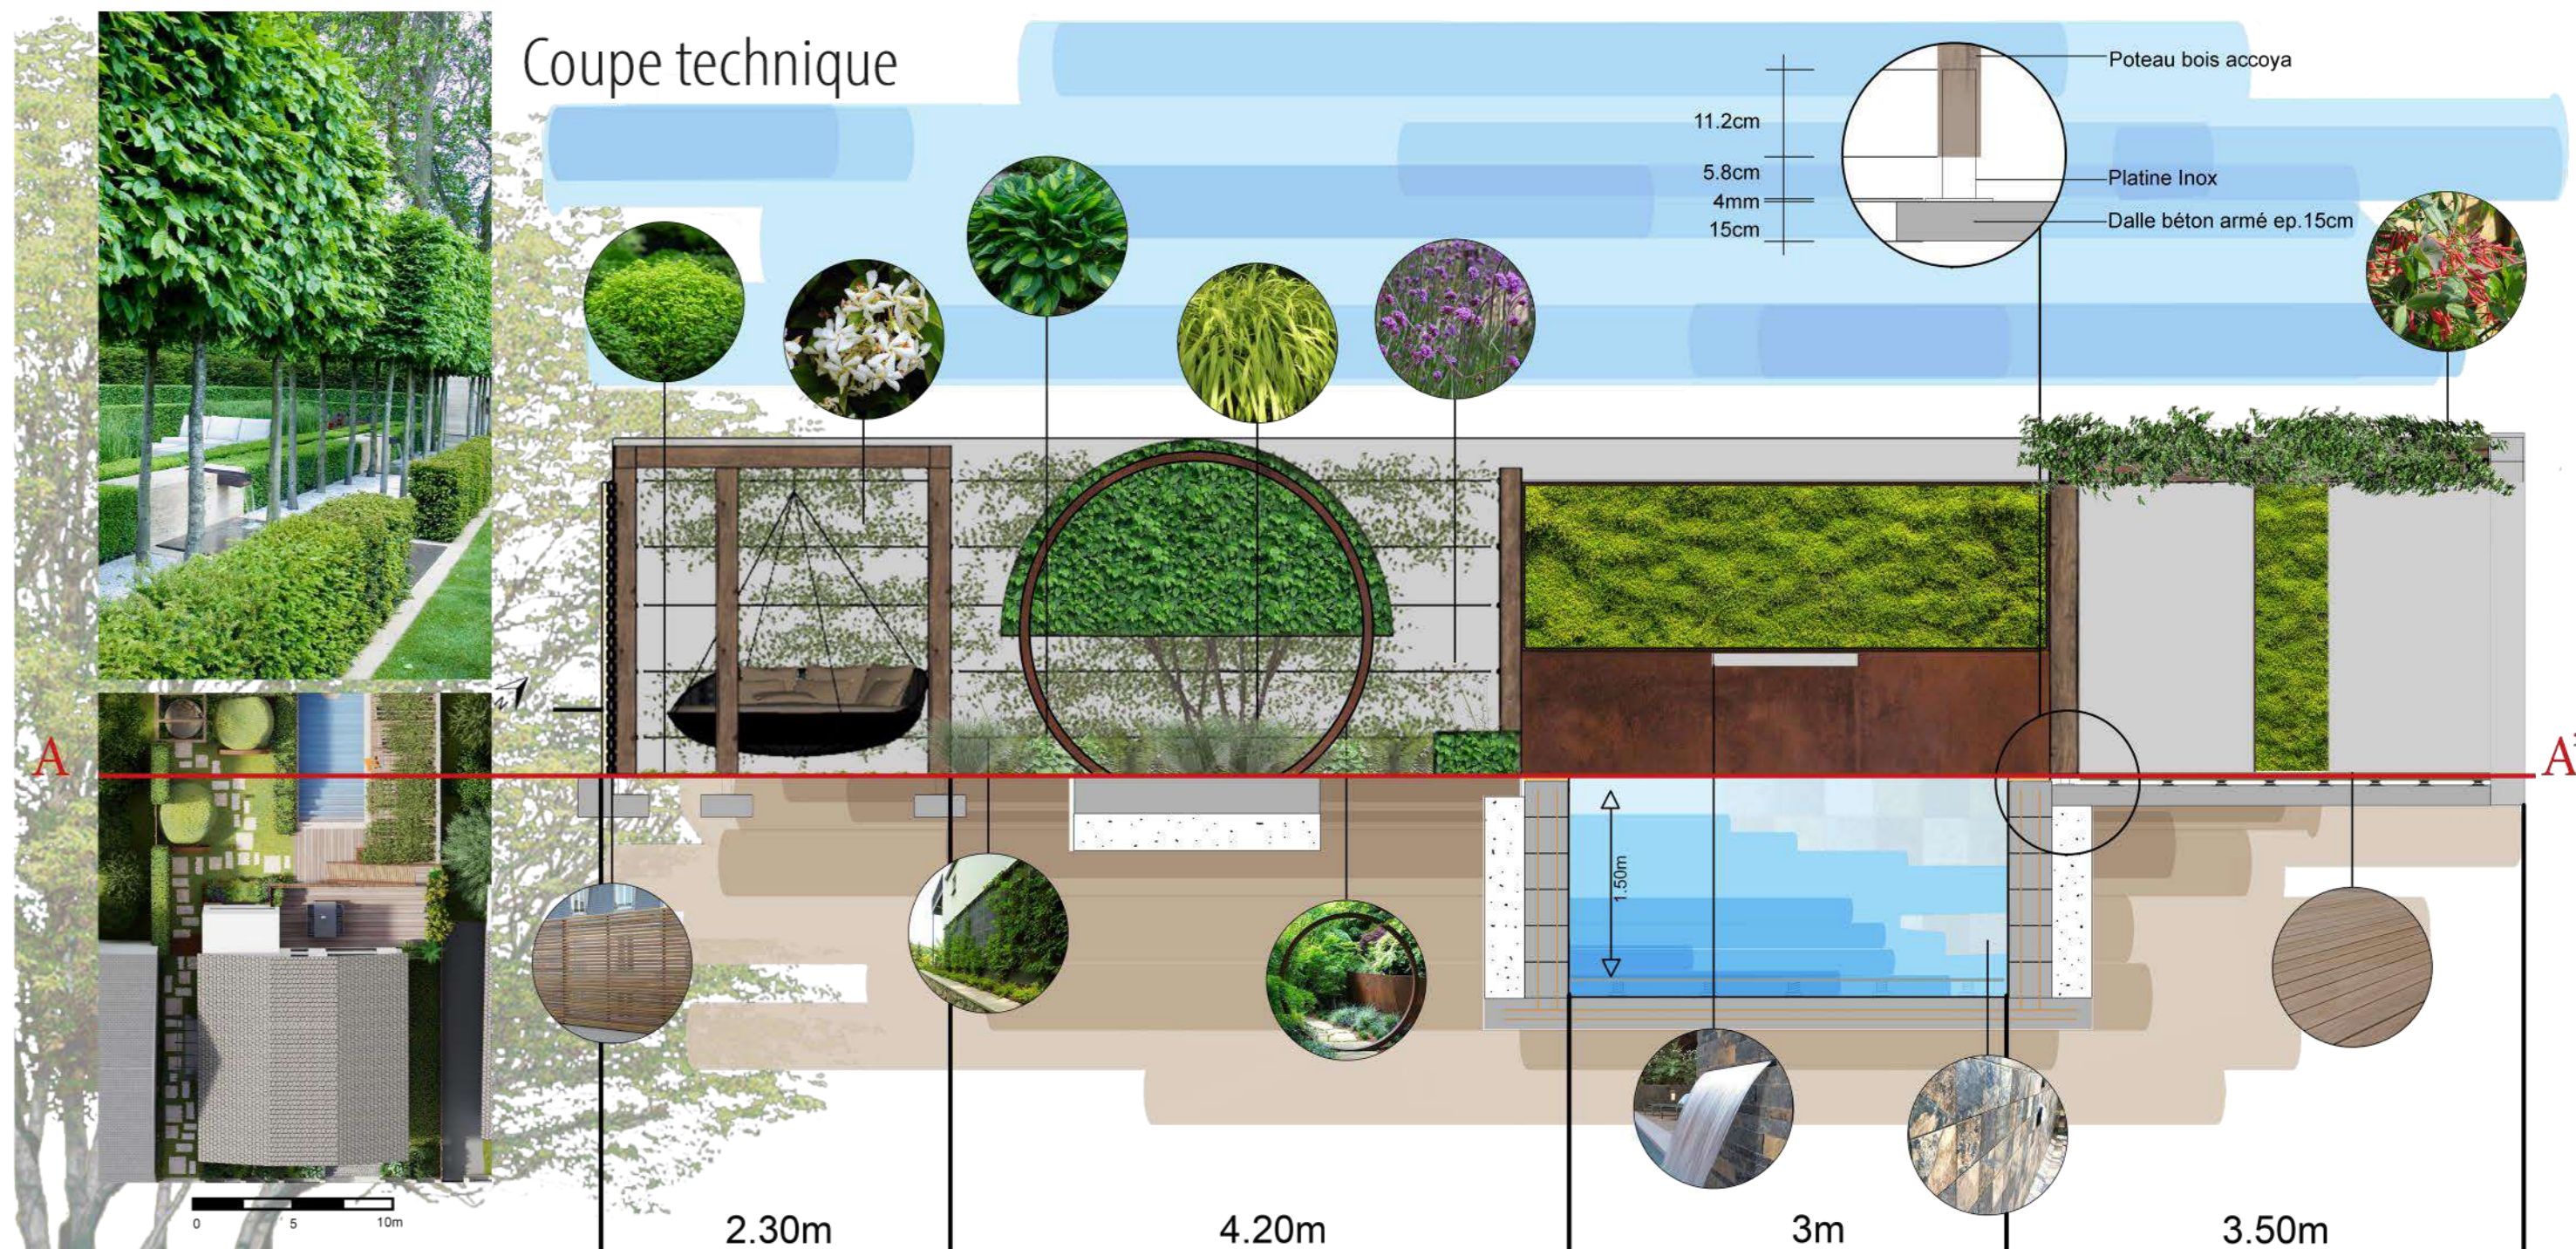

Détail partie pergola bois

Désignation	U	Quantité	Prix H.T(€)	Prix TTC(€)
Création de plots en béton 50x50cm	m3	1.5	165	198
Fourniture et mise en place de poutres en mélèze	U	12	2534.56	3041.47
Fourniture et mise en place des liteaux en mélèze	U	43	2295.16	2754.19
Total H.T:			4994.72	5993.66

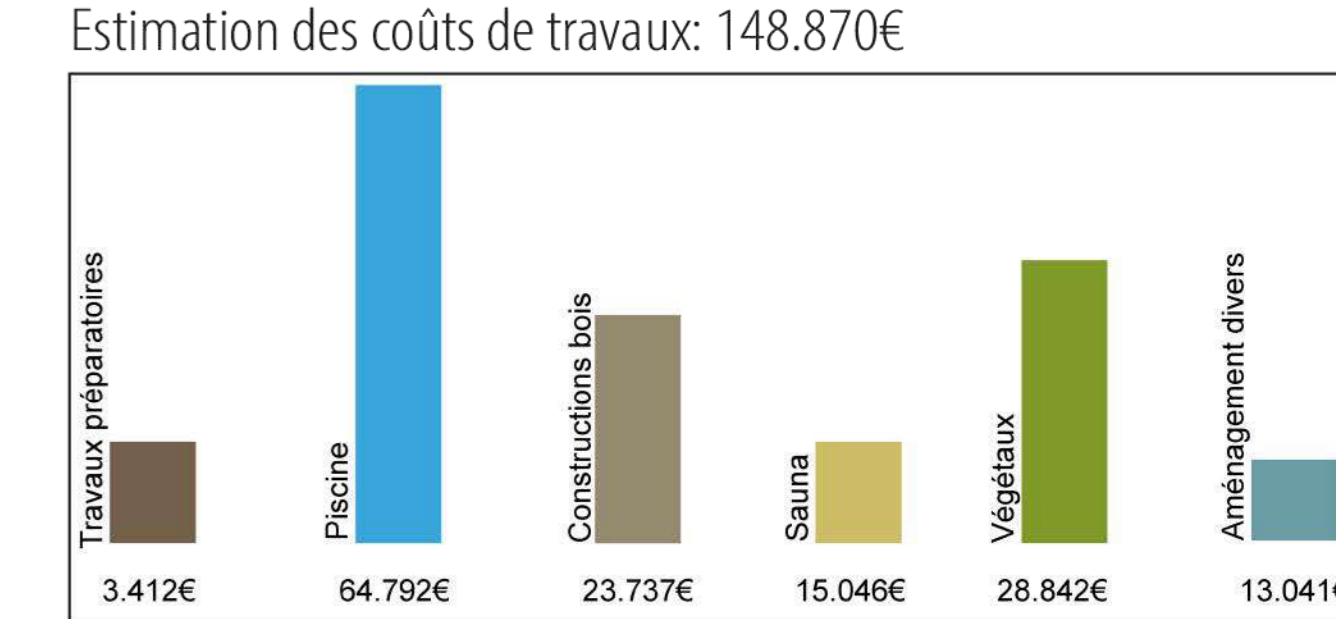

Conception et mise en page: Girot Hugo Maître d'œuvre: Tom Pousse Paysage LPIP 2021/2022