

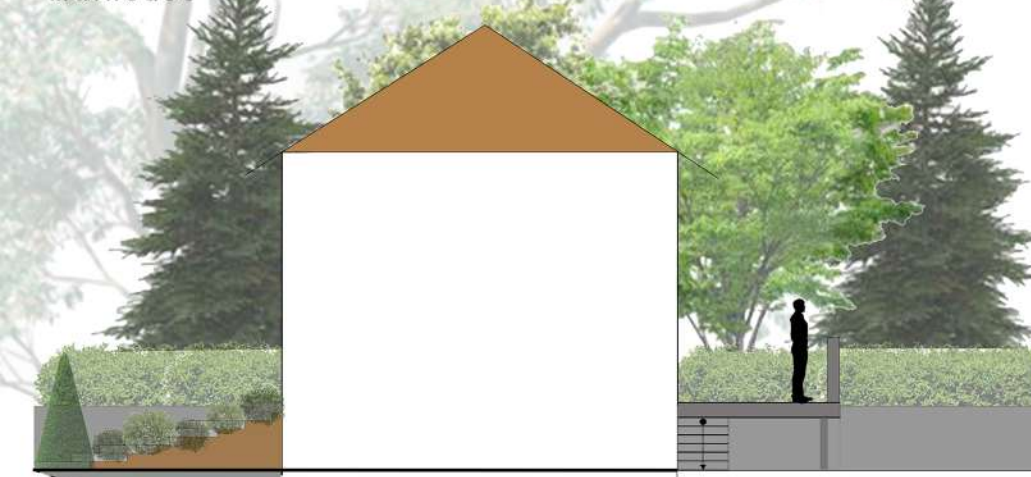


UN JARDIN EN CAMPAGNE ALSACIENNE

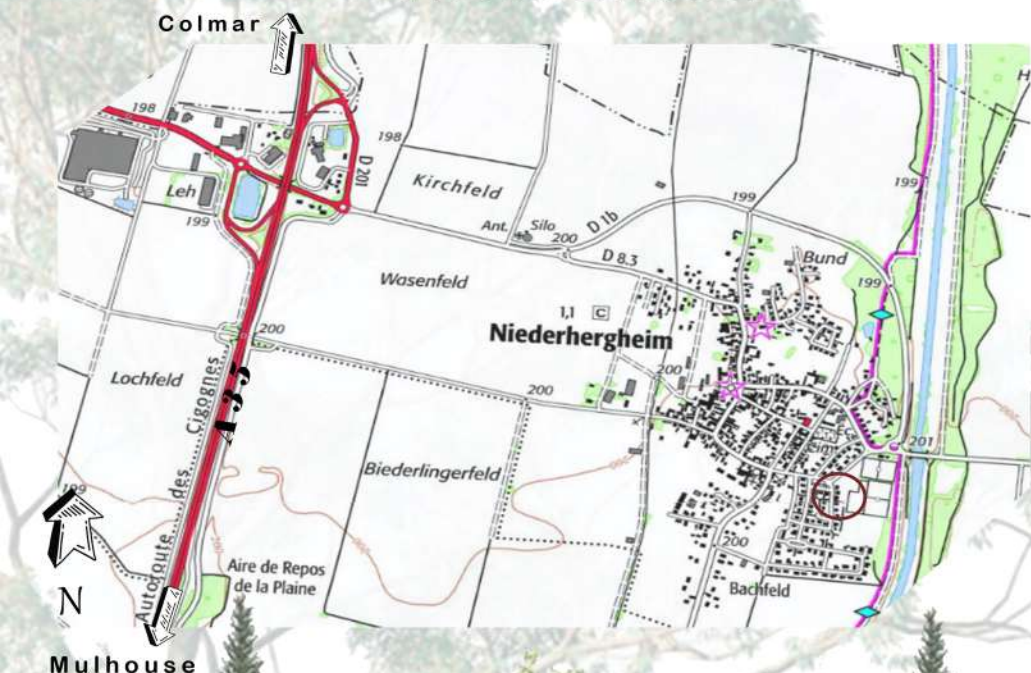


Demande du client :

- Remettre le terrain au niveau 0, en gardant la descente de garage
- Créer un espace potager
- Aménagement un accès principal qui va de l'avant à l'arrière de la maison
- Réaménager la zone d'entrée
- Créer un jardin dirigé vers la biodiversité

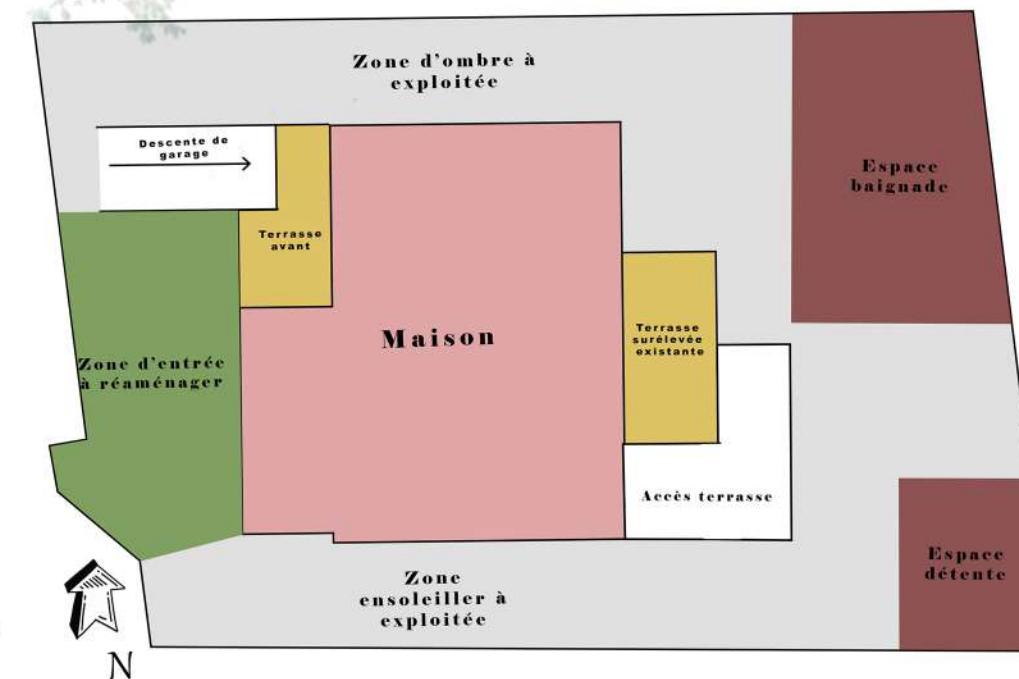


LA BIODIVERSITÉ MISE EN AVANT

WITZ Baptiste LP1P 22/23
 UNIVERSITÉ DE LORRAINE
 ROVILLE

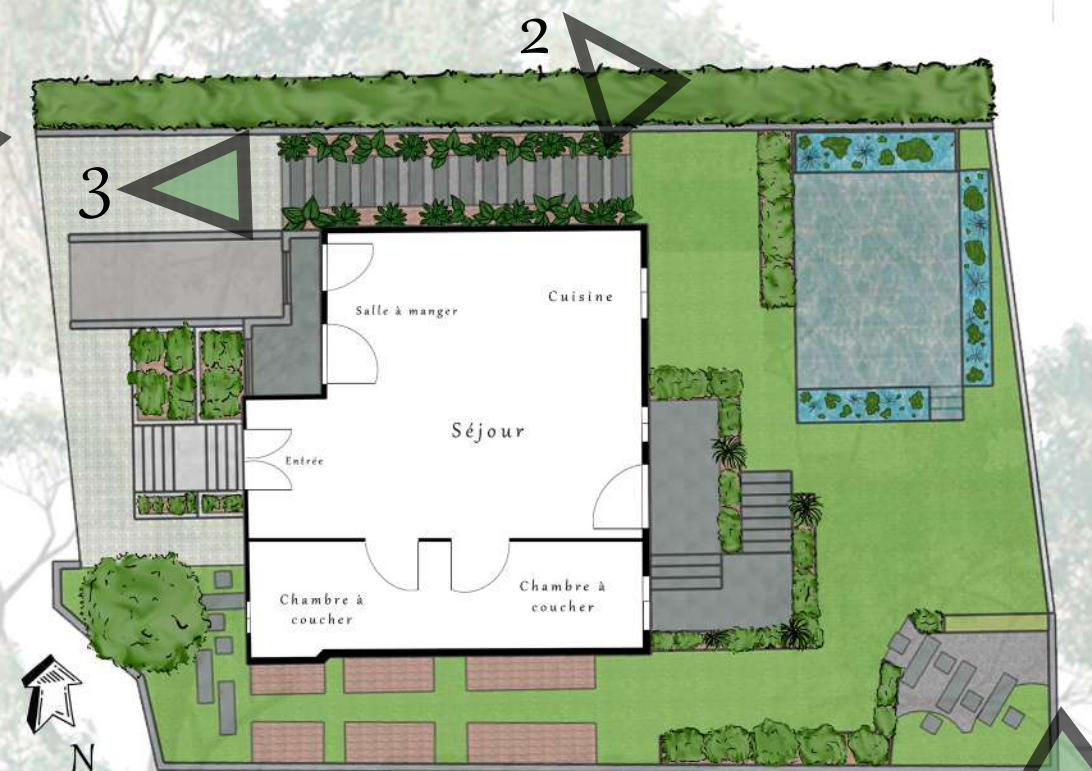


WITZ Baptiste LP1P 22/23
 UNIVERSITÉ DE LORRAINE
 ROVILLE

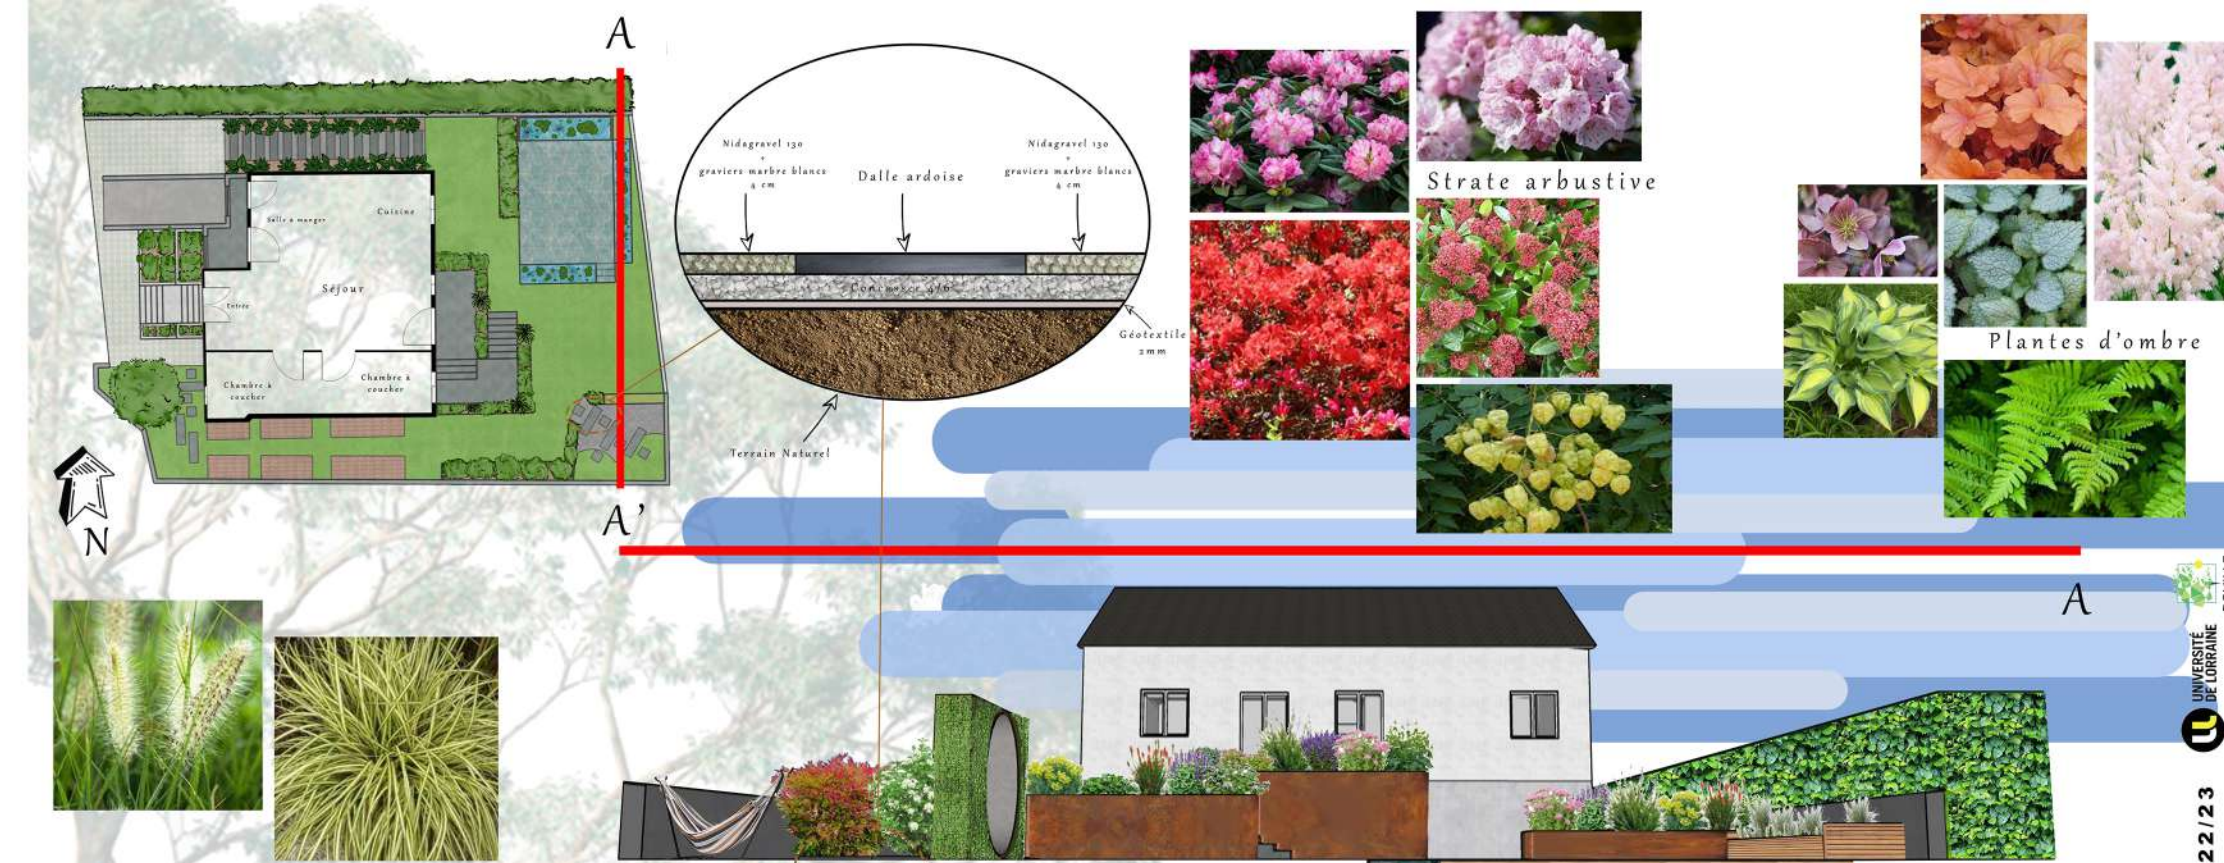

Des graminées variées



Désignation	Unité	Quantité	Prix Unitaire	Prix H.T	Prix T.T.C
Géotextile	m²	15	1,50€	22,50€	27€
Concasser 4/6	m³	1,50	151€	226,50€	271,80€
Nidagravel	m²	15	47,63€	142,89€	171,49€
Galet marbre blanc	m³	0,45	16€	7,2€	8,64€
Dalle d'ardoise	unité	0,6	67,95€	407,70€	489,24€
M.O	h	10	30€	300€	360€
				Total T.T.C 1688,17€	

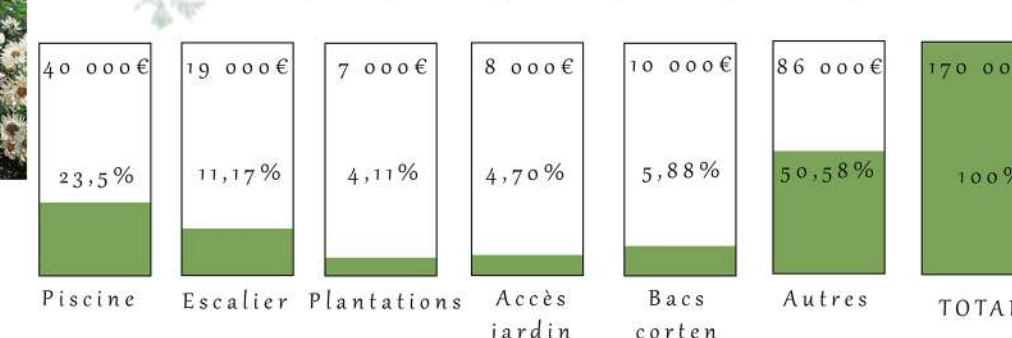

Ambiance aquatique



WITZ Baptiste LP1P 22/23
 UNIVERSITÉ DE LORRAINE
 ROVILLE