


Un projet dans un cadre rural

Contexte:
 Au sein d'un village calme nommé «Montaulin»
 Maison neuve
 Parcelle de 1 272m²


Etat des lieux:
 Surface perméable
 Terrain plat
 Exposition plein Sud
 Stationnement lointain
 Présence de végétation dérisoire

Atouts:
 Vue dégagée
 Facilité d'accès
 Aucun vis à vis

Problématiques:
 Ombrage inexistant
 Parcelle en longueur

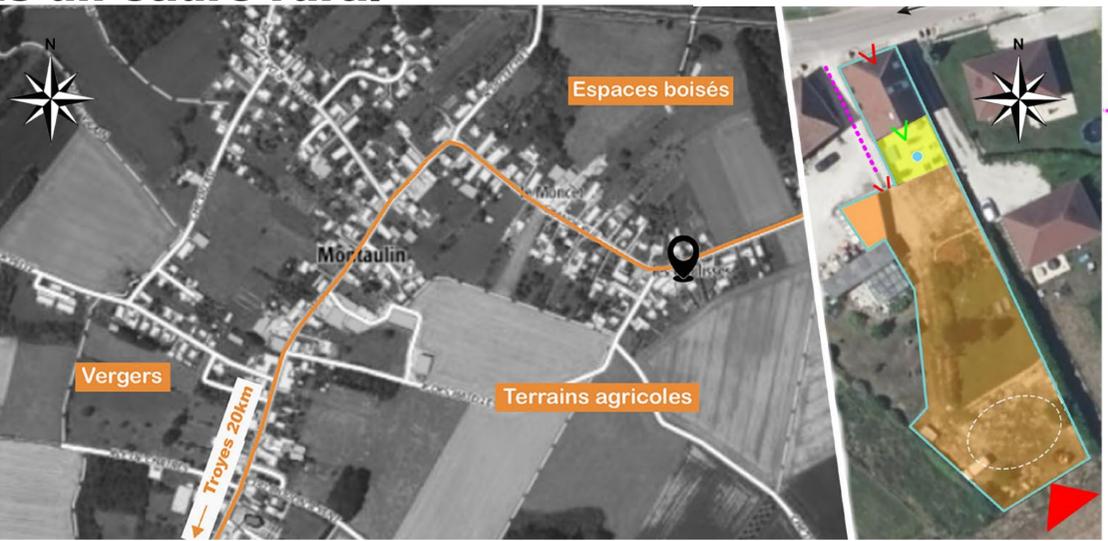

Diagnostic

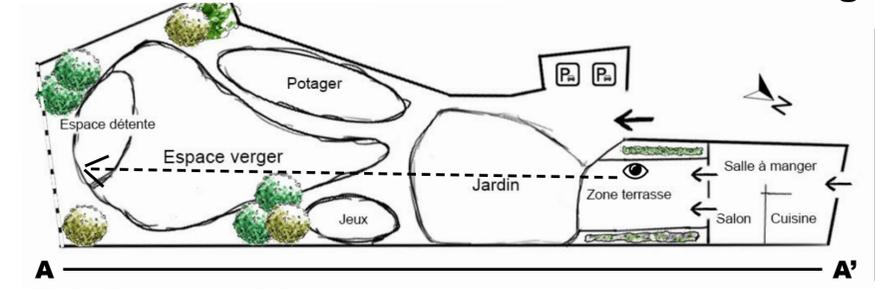


Un jardin sur un seul niveau




Intentions du concepteur:

- Organiser un espace de culture
- Un lieu d'appel en fond de jardin
- Aménager la terrasse
- Création d'un espace de stationnement
- Instaurer un lieu de jeu pour enfant

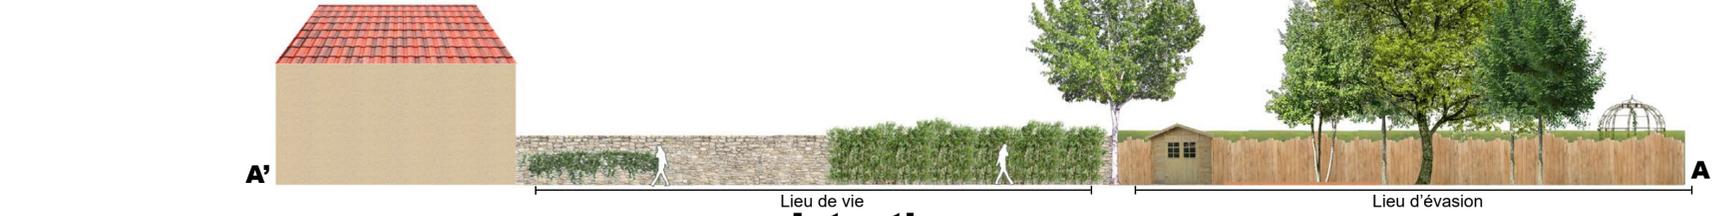

Intention

Une propriété offrant une intimité totale

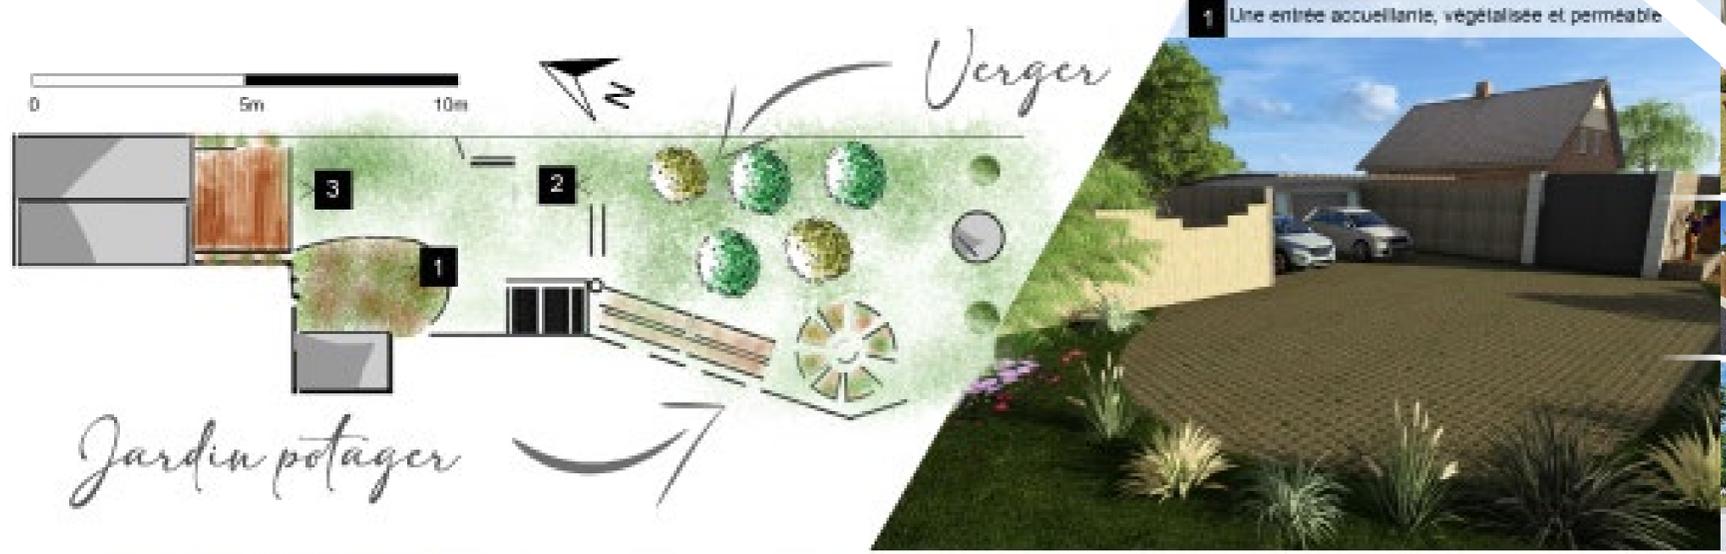

Les différentes ambiances du projet



Schéma de principe et coupe technique



Estimatif du projet



Chiffrage terrasse bois

Désignation	U	Quantité	Prix U	Prix total HT
Lames mélèze				
Lambourdes mélèze 60 x 40 mm				
Plots réglables 40 à 60 mm	m²	85	185€	15 725€