



UNE PROXIMITÉ INTÉRESSANTE

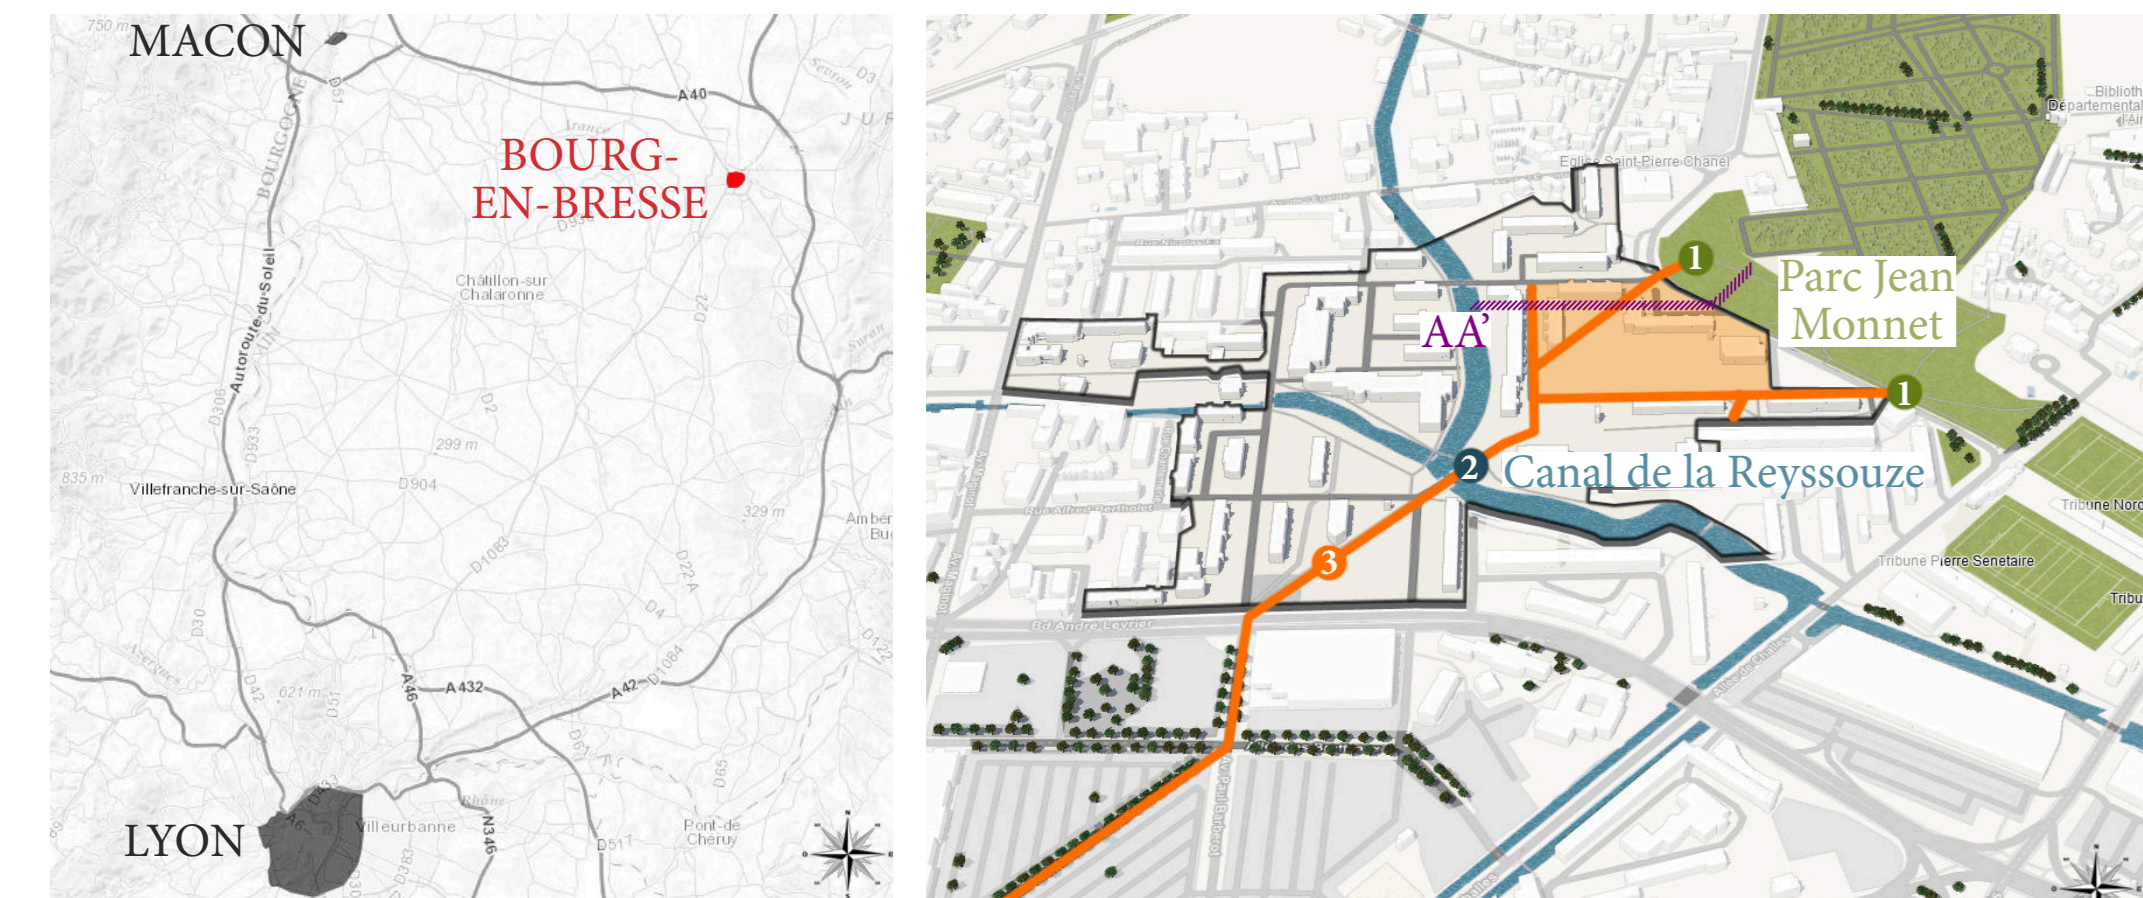


SURFACES DÉTÉRIORÉES
ESPACES NON DEFINIS
POTENTIEL PAYSAGER PEU EXPLOITÉ


UNE REFLEXION ENVIRONNEMENTALE

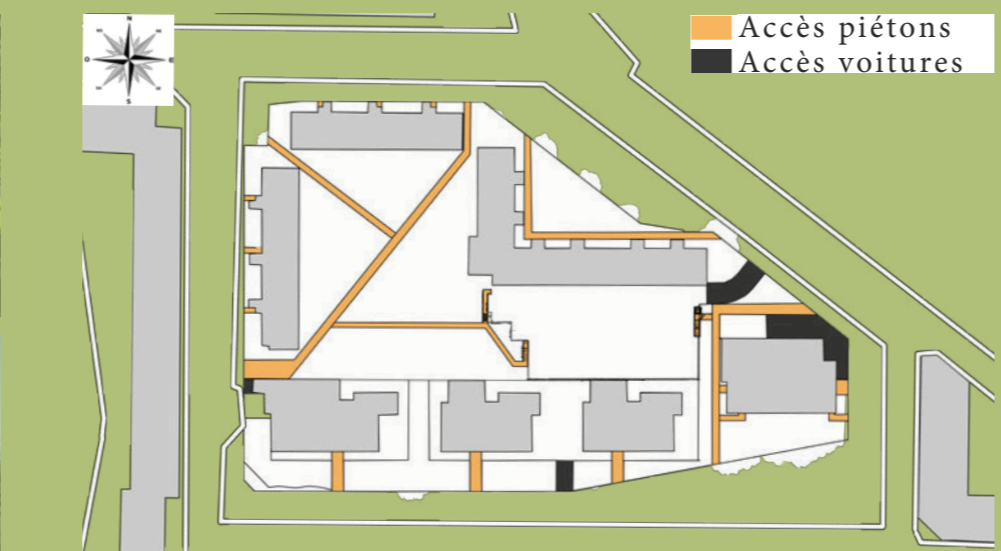

DES ACCÈS DIRECTS DEPUIS LA RUE

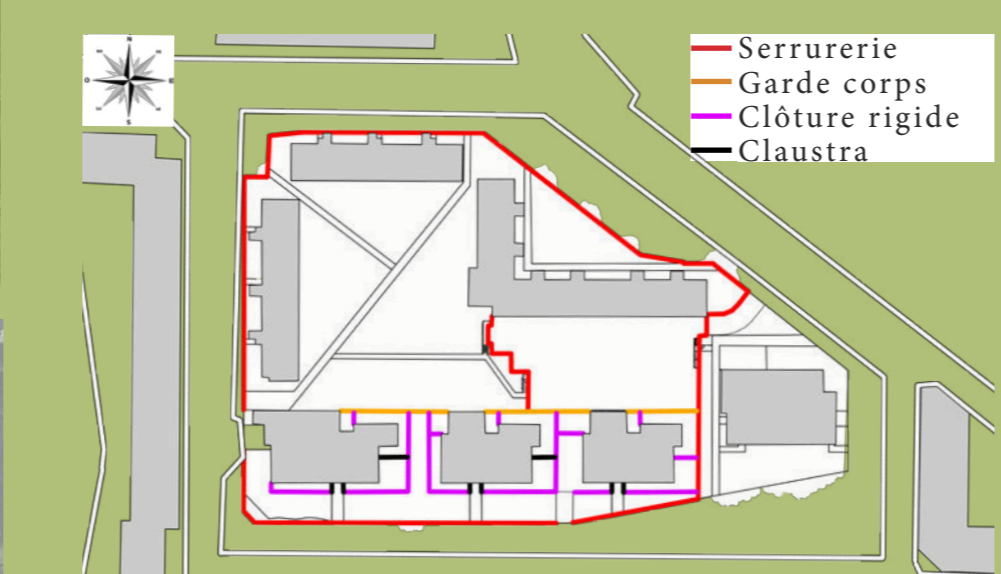


UNE PRIVATISATION DE CHAQUE ILÔT

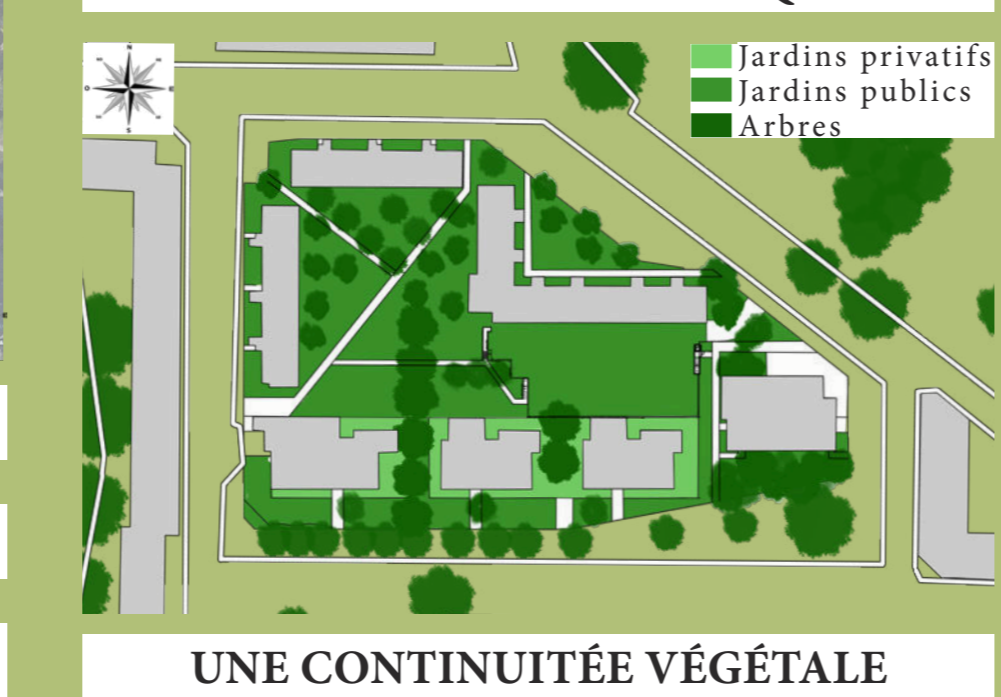

UNE CONTINUITÉ VÉGÉTALE



UN PROJET INTÉGRÉ

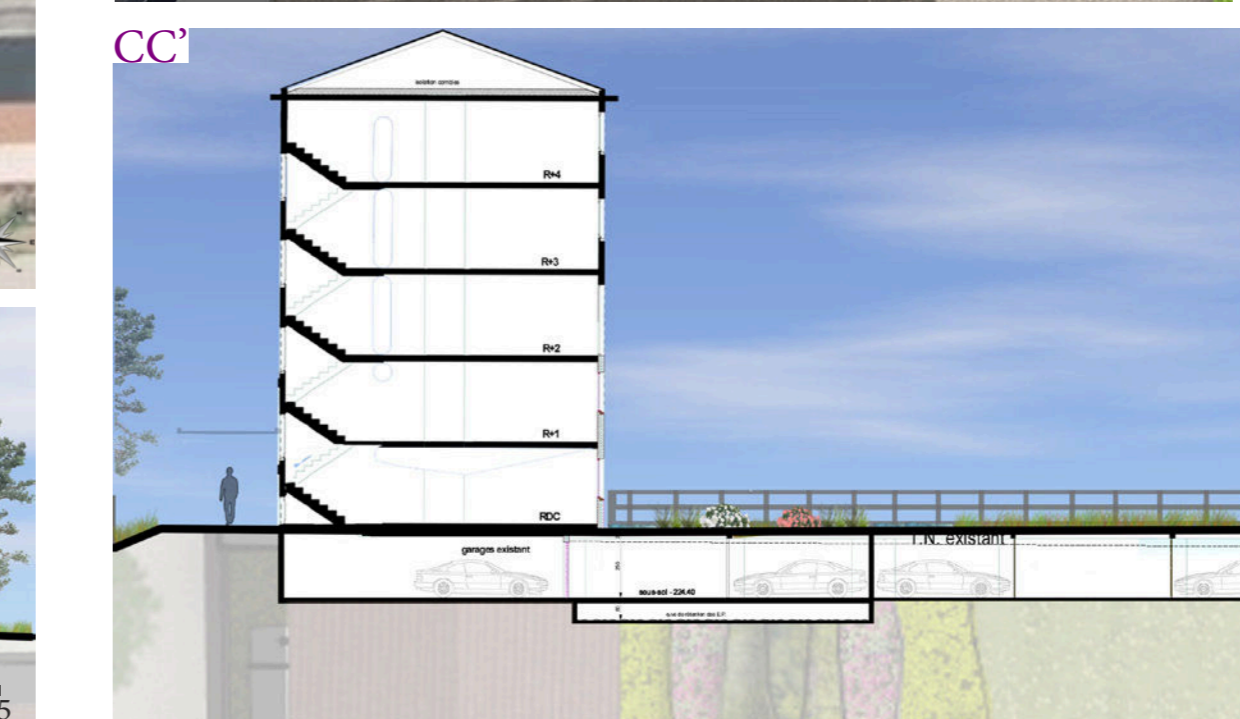

- Allée principale
- Allée secondaire
- Pinus sylvestris
- Quercus palustris
- Acer ginnala
- Malus evereste
- Amelanchier lamarkii
- Prunus avium
- Vivaces et graminées
- Prairie fleurie
- Toile de paille
- Mulch de bois