


L'EHPAD BÉNICHOU : UN EXEMPLE PARTICIPATIF ECO-RESPONSABLE





Trame verte et mobilités actives

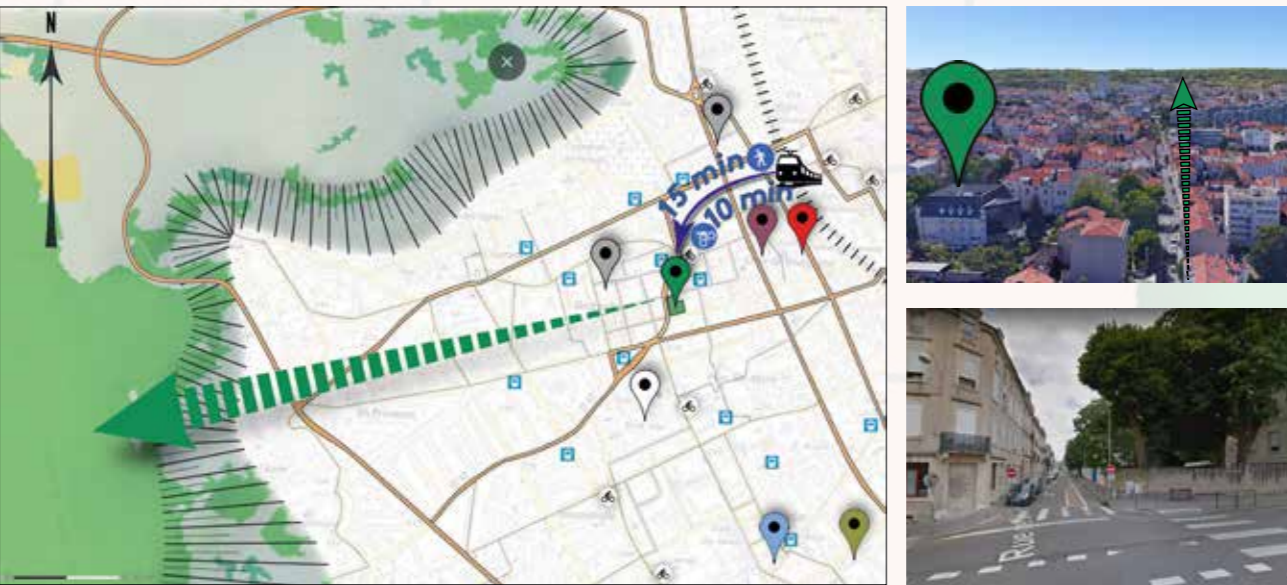

Une organisation en coeur d'îlots

Une dynamique participative bien installée

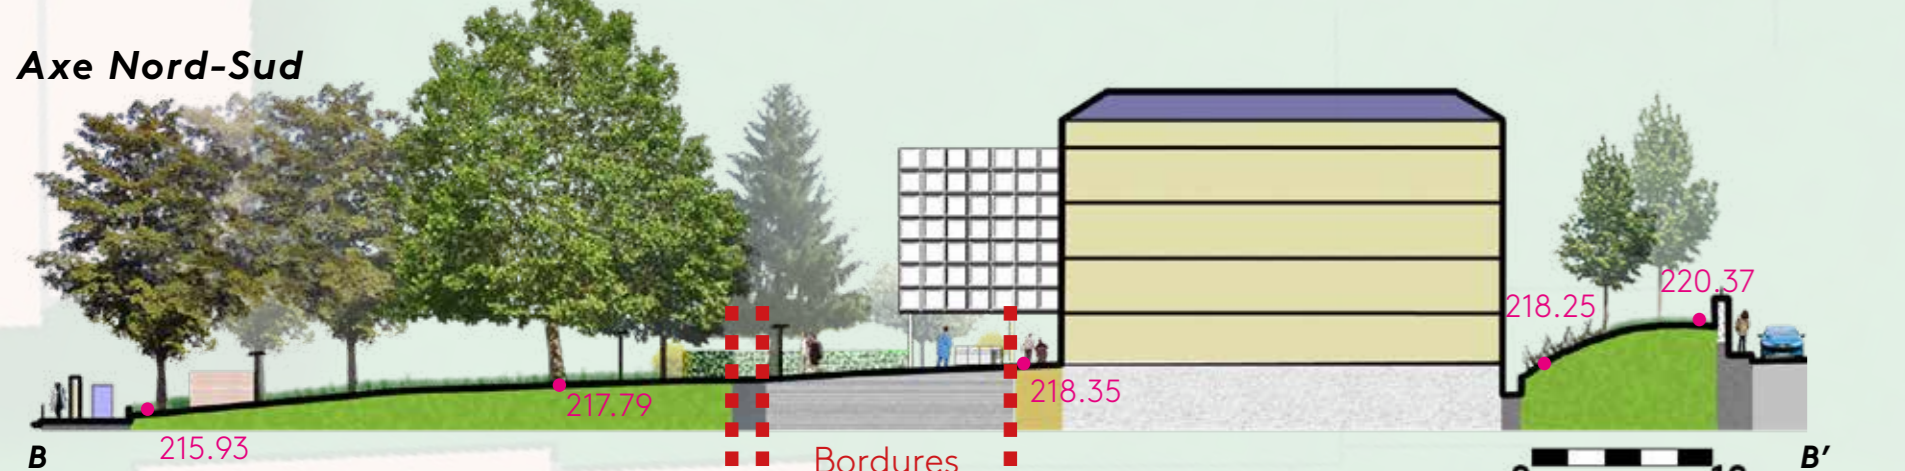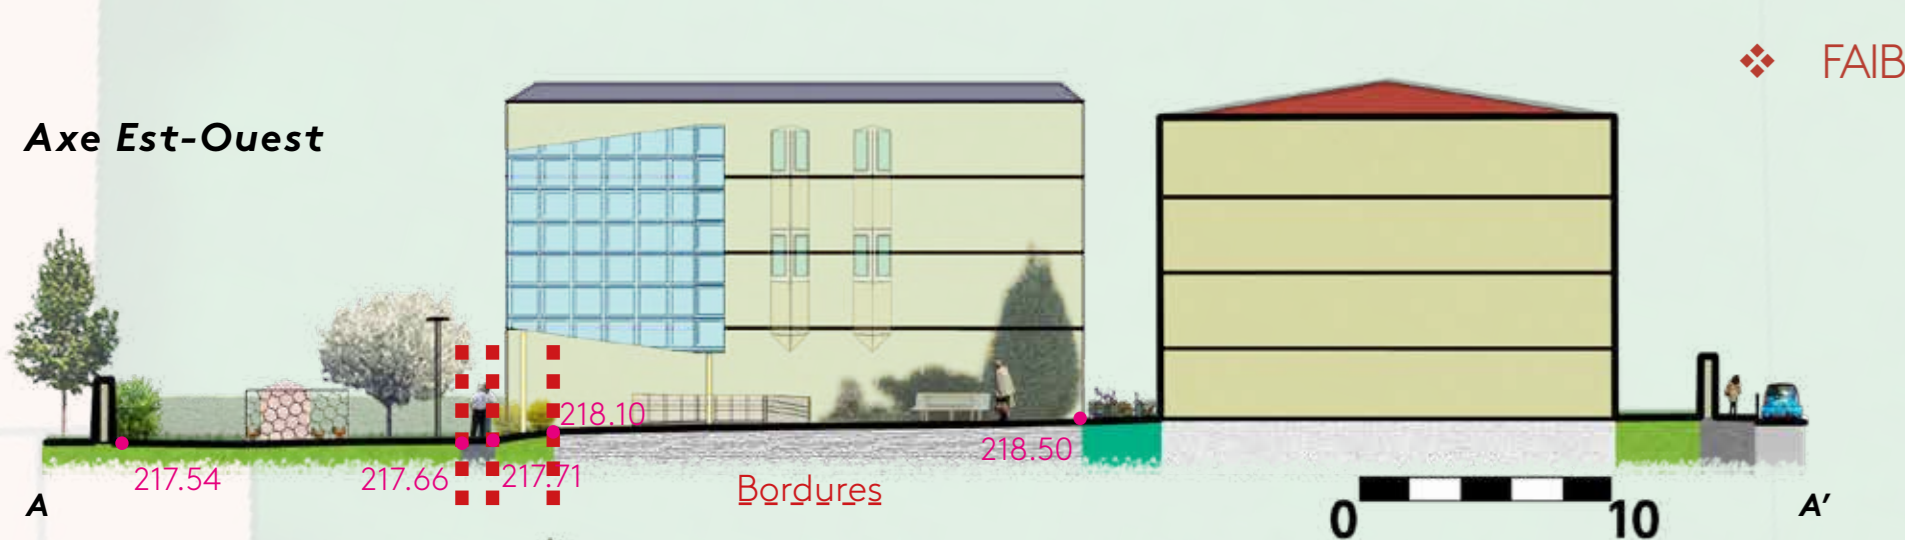

- ❖ PROBLÈMES D'ACCESSIBILITÉ, DE SÉCURITÉ
- ❖ MANQUE D'AGRÈMENT ET DE CONFORT
- ❖ FAIBLE DIVERSITÉ VÉGÉTALE

- les espaces de jardinage
- faible surface dédiée au jardinage
- + initiatives et animations
- la terrasse
- manque d'agrément et de diversité
- + lieu d'animation, exposition Sud
- le bosquet
- topographie mouvementée
- + espace de jeu ombragé, à l'abri

AGIR ENSEMBLE AUJOURD'HUI . . .

- ❖ UNE HOMOGENÉITÉ À RETROUVER ET À SÉCURISER
- ❖ UN ESPACE DE JARDINAGE PARTAGÉ INTERGÉNÉRATIONNEL
- ❖ UN LIEU CONVIVIAL, ET ATTRACTIF TOUTE L'ANNÉE





- les ruches
- peu visibles et accessibles
- + production de ressources
- le sous-bois
- sol nu, piétiné, et compacté
- + espace de jeu ombragé
- les composteurs
- accès impossible aux PMR
- + affiche une démarche éco-responsable
- le poulailler
- étroit, peu fonctionnel
- + présence animale, bien établi
- les récupérateurs d'eau de pluie
- gestion à améliorer, réserve insuffisante
- + grande surface de toiture

. . . POUR UN MEILLEUR LENDEMAIN



- Suppression des bordures
- Déplacements des fournitures existantes (composteurs, ruches, poulailler)
- Mise en place de nouveaux agréments (pique nique, bancs, récupérateurs d'eau)
- Création de cheminements PMR et de mobilité
- Plantations (haie mellifère, massifs de vivaces, potager en pleine terre)

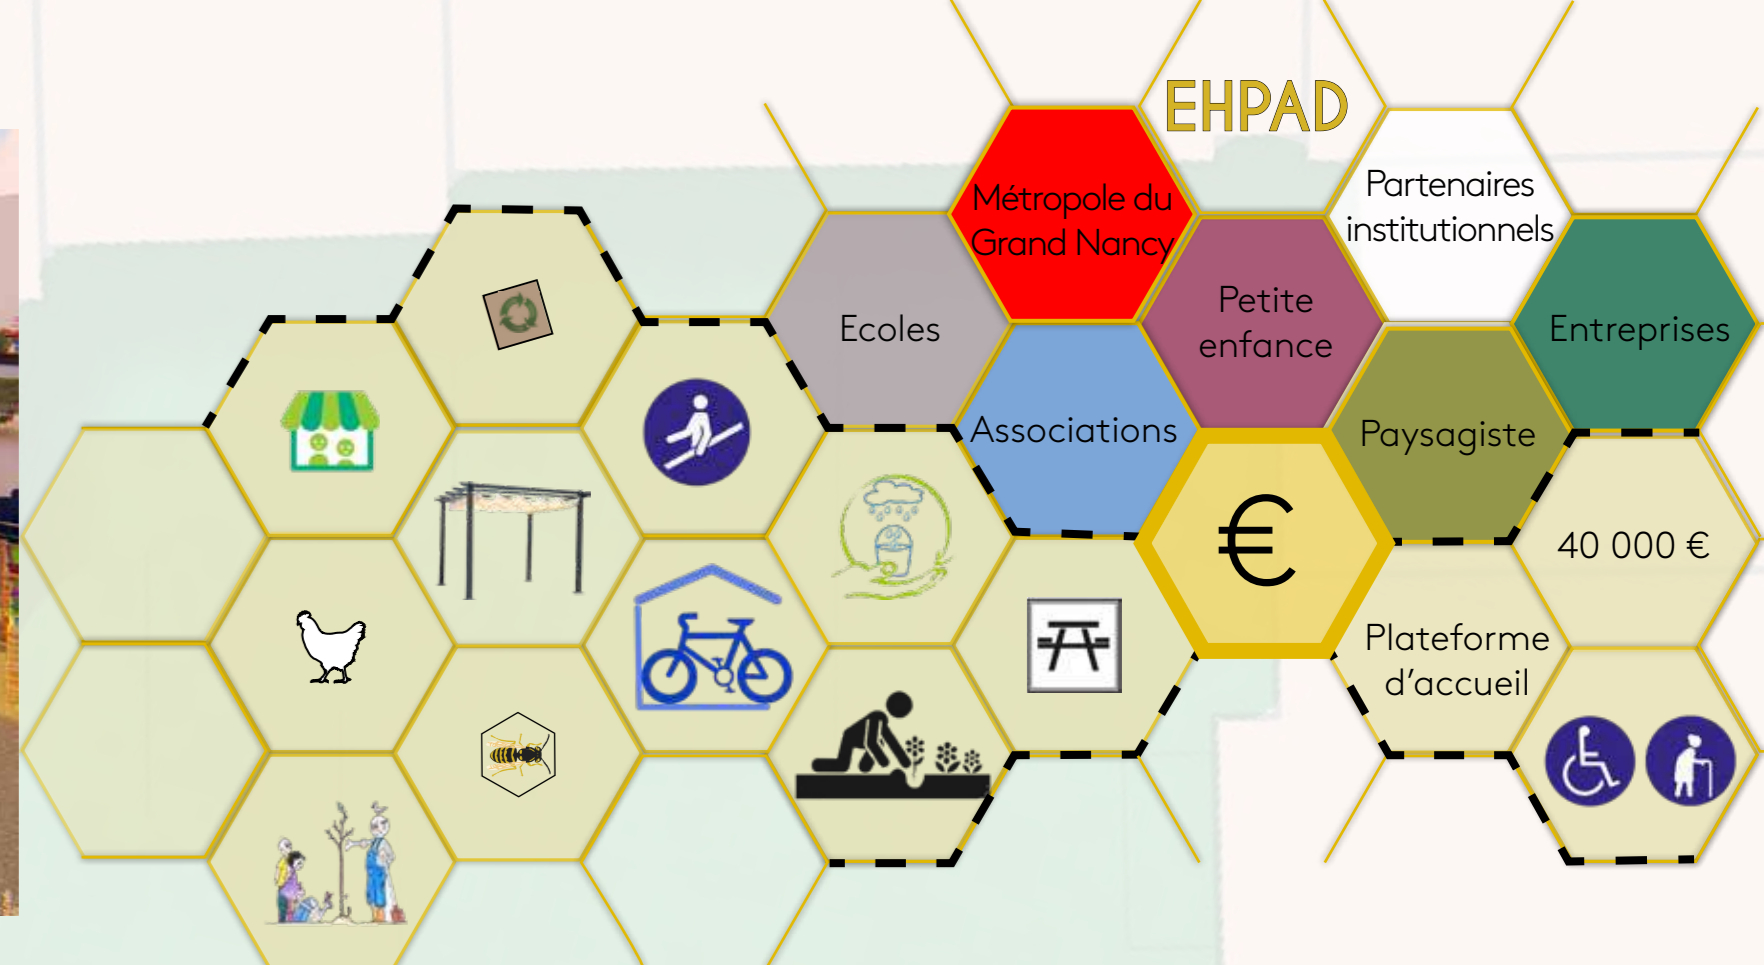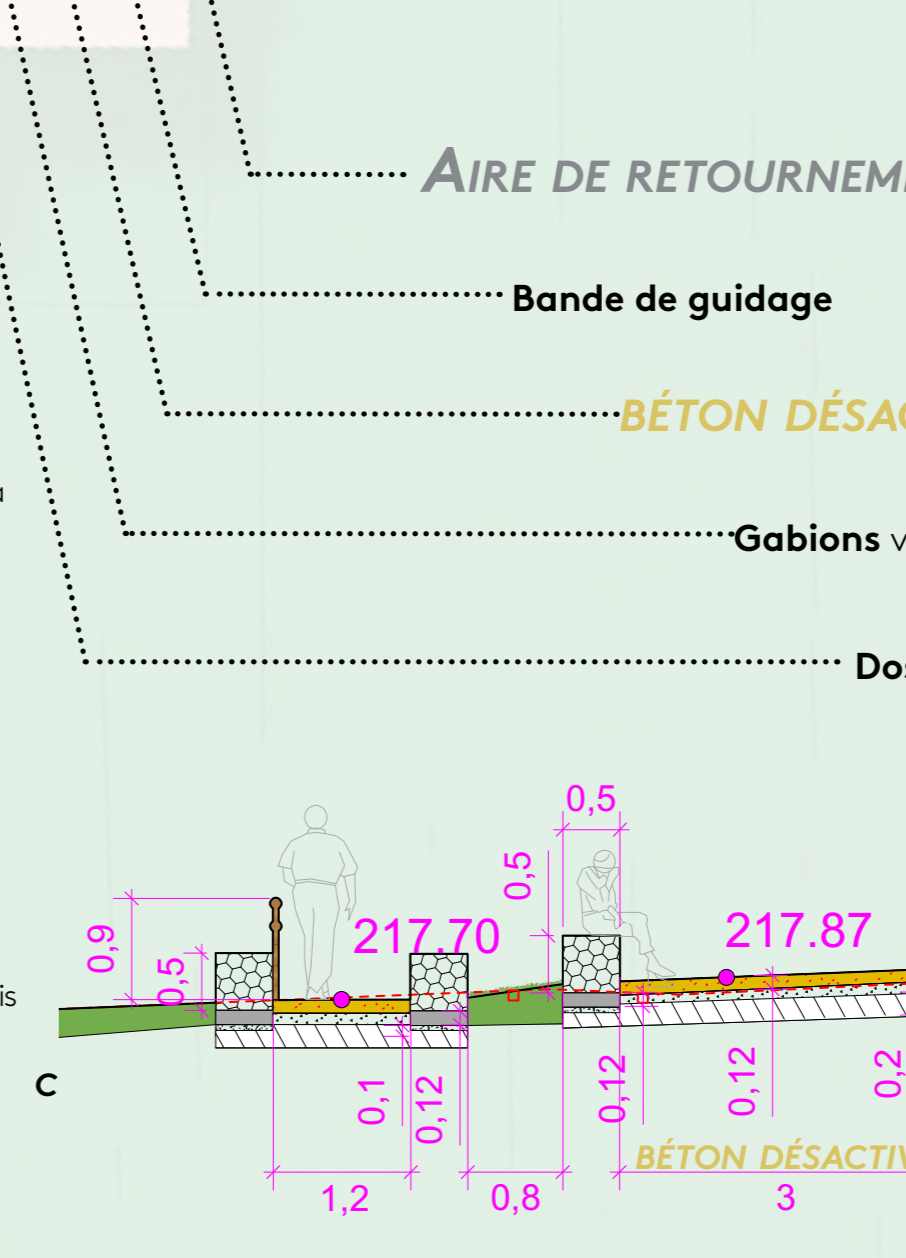

- ❖ ACCESSIBLE ET SÉCURISÉ POUR TOUS
- ❖ UN NOUVEAU CONFORT SOCIAL
- ❖ LA PRÉSENCE DE LA NATURE RENFORCÉE

