


Un Jardin entre montagne et vallée

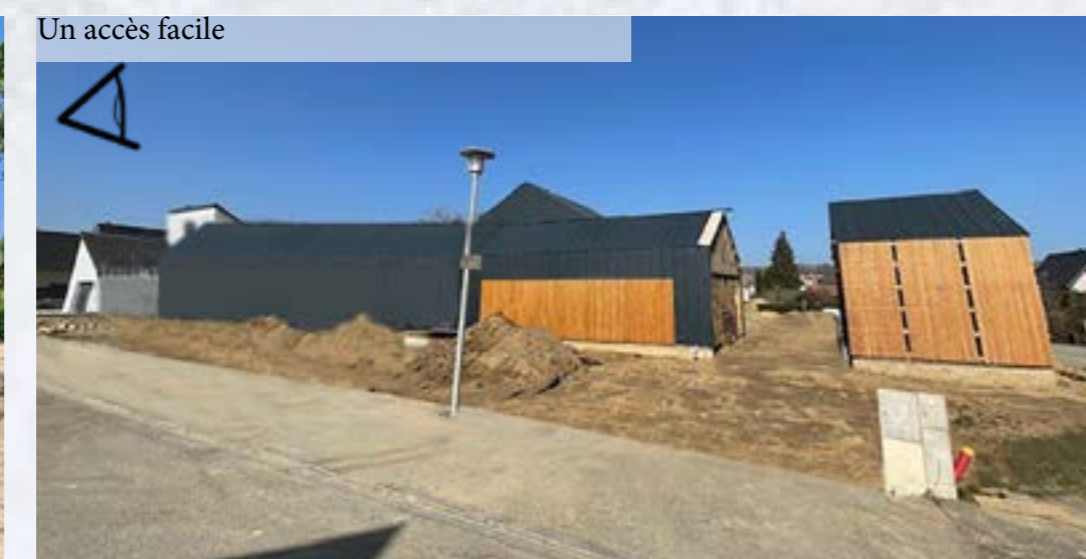

La demande :

- Créer une entrée accueillante
- Créer des espaces de vies

- Créer une piscine naturelle
- Créer des allées sur tout le contour de la maison
- Se désolidariser de la route

- Créer un espace parking (5 voitures)
- Créer plusieurs tableaux
- Créer un jardin en lien avec l'architecture du bâtiment



A deux pas du ballon des Vosges






Une situation privilégiée




De la biodiversité au modernisme un mélange serein

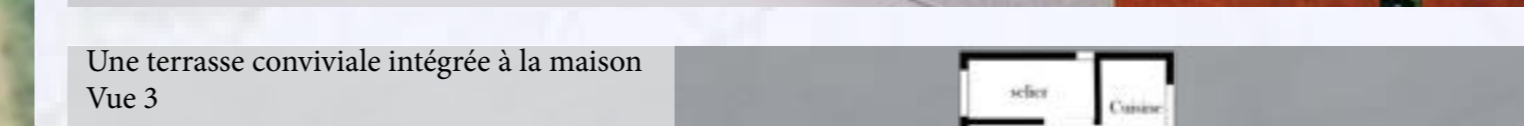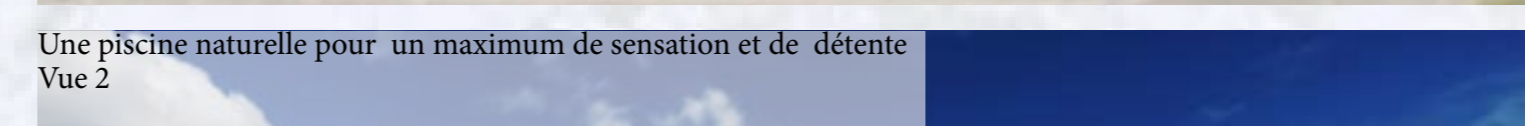

Trois deux un plantez ...

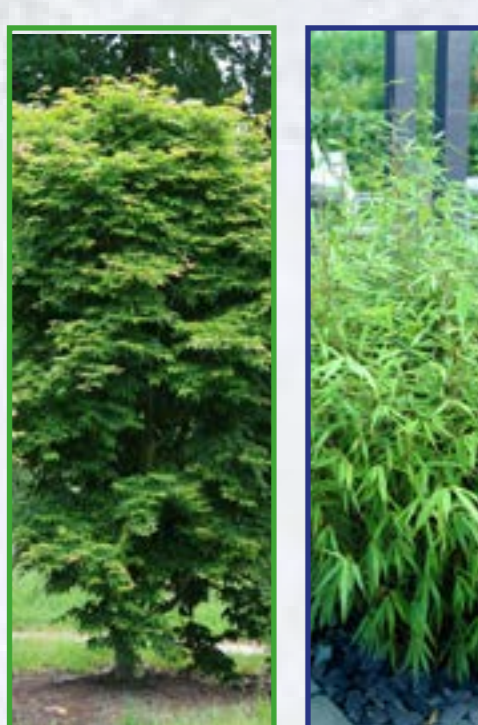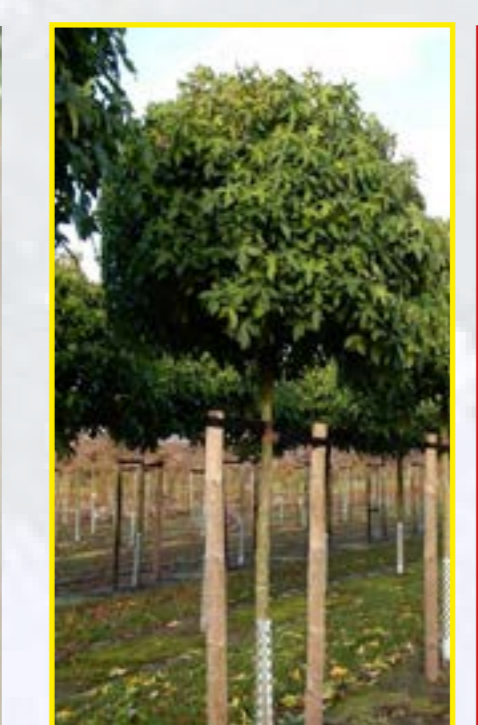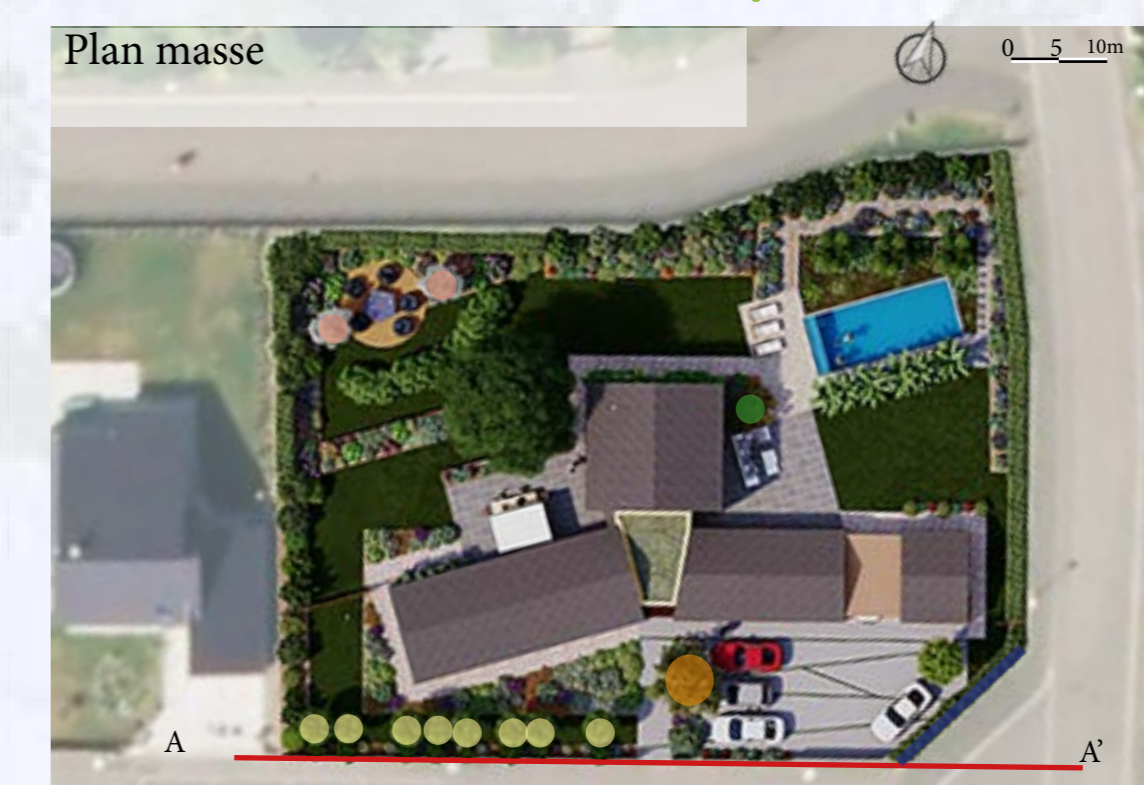


Coût estimatif par poste en euros
Coût estimatif totale 179 580,93

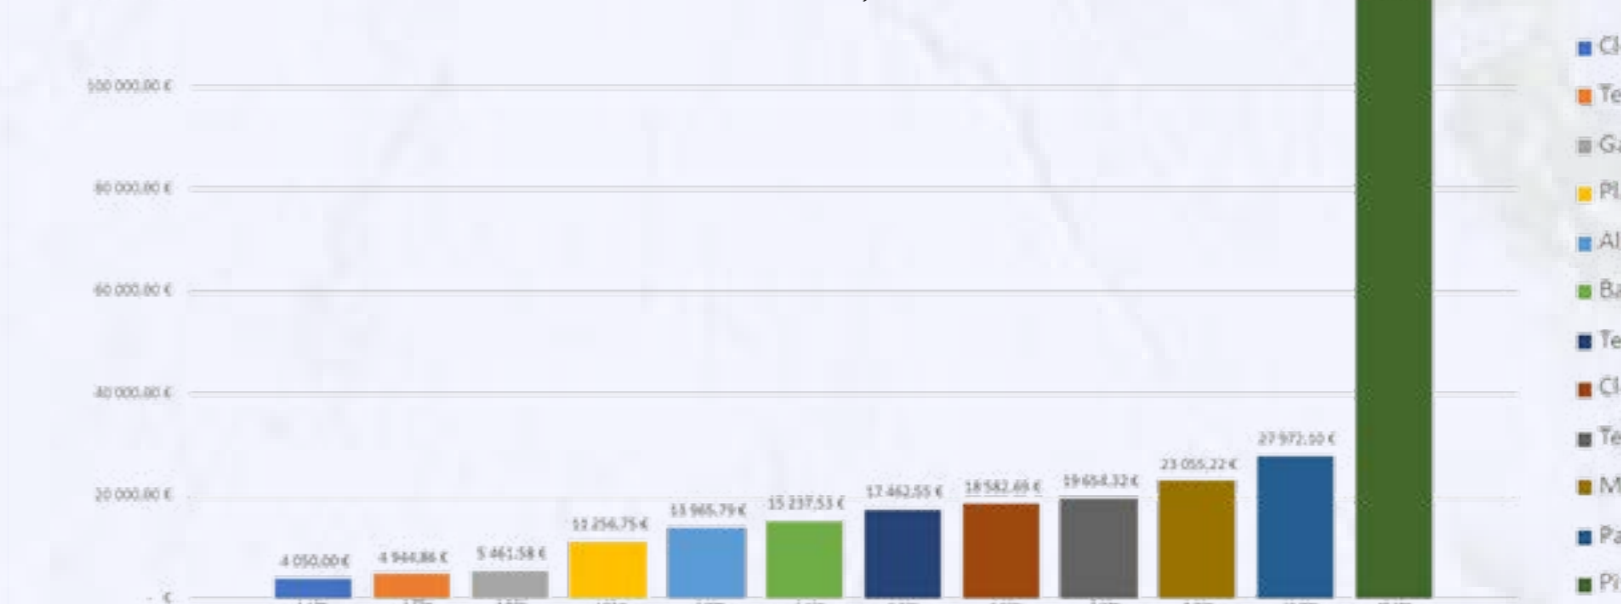

Légende

- Clôture bois
- Terrasse intimiste
- Gazon
- Plage piscine
- Allées
- Bac acier corten
- Terrasse Repas
- Clôture avant
- Terrasse détente
- Massif + plantation
- Parking
- Piscine naturelle

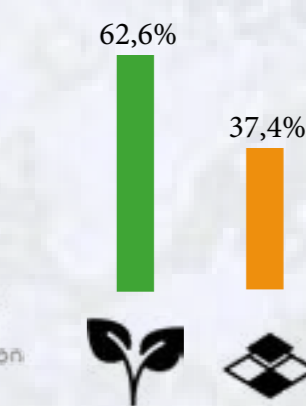

Coupe technique terrasse bois



Prix estimatif terrasse bois

Désignation	Unité	Quantité	Prix unitaire HT	Prix totale HT
Béton	m³	4,11	120	493,20 €
Bande Corten	ml	19	88,75	1 686,25 €
Plots réglable	U	90	0,3733	33,60 €
Chevron	U	15	25,35	380,25 €
Lame bois lisse	m²	27,4	80	2 192,00 €
Vierie	Lot	3	34,85	104,56 €
Saturateur	U	1	55,00	55,00 €
Prix totale HT				4 944,86 €

