



échelle: 1/250e

PARC DE L'ETANG

HAMEAU DES JAYERES

Département de l'Isère
Commune de VEUREY-VORVILLE
Urbanisme
Service de l'urbanisme
et de l'habitat

Aménagement des espaces publics
Service Les Commes

Plan ACT AMENAGEMENTS

épo	Échelle	1:500
	Date	2017
	Projet	Aménagement des espaces publics
	Intervenant	Service Les Commes
	Approuvé	2017
	Échelle	1:500
	Projet	Aménagement des espaces publics
	Intervenant	Service Les Commes
	Approuvé	2017

HAMEAU DES CORDEES

HAMEAU DE LA RIVE

'ENTREE DE VILLE'








6chelle: 1/2000

Aménagement des espaces publics
Secteur Centre-Bourg

Plan phase PRO
PROJET

		Modifications	
		Index	Date
 <p>44 rue Charles Martel 38000 Grenoble Tel: 04 78 88 88 81 Fax: 04 78 88 21 28 info@epode.eu www.epode.eu</p>	N° de planche		
	N° de dossier	12170	A
	Date	25/01/2013	B
	Echelle	1/200'	C
	Projection	CC45 - RGF 93	D
	Niveau	Nivellement NGF	E
	Altitude	Altitudes Normales	F
	Établi par	AA	G
	Vérifié par	FG	H
	Nature Modification	A	I
	B	J	

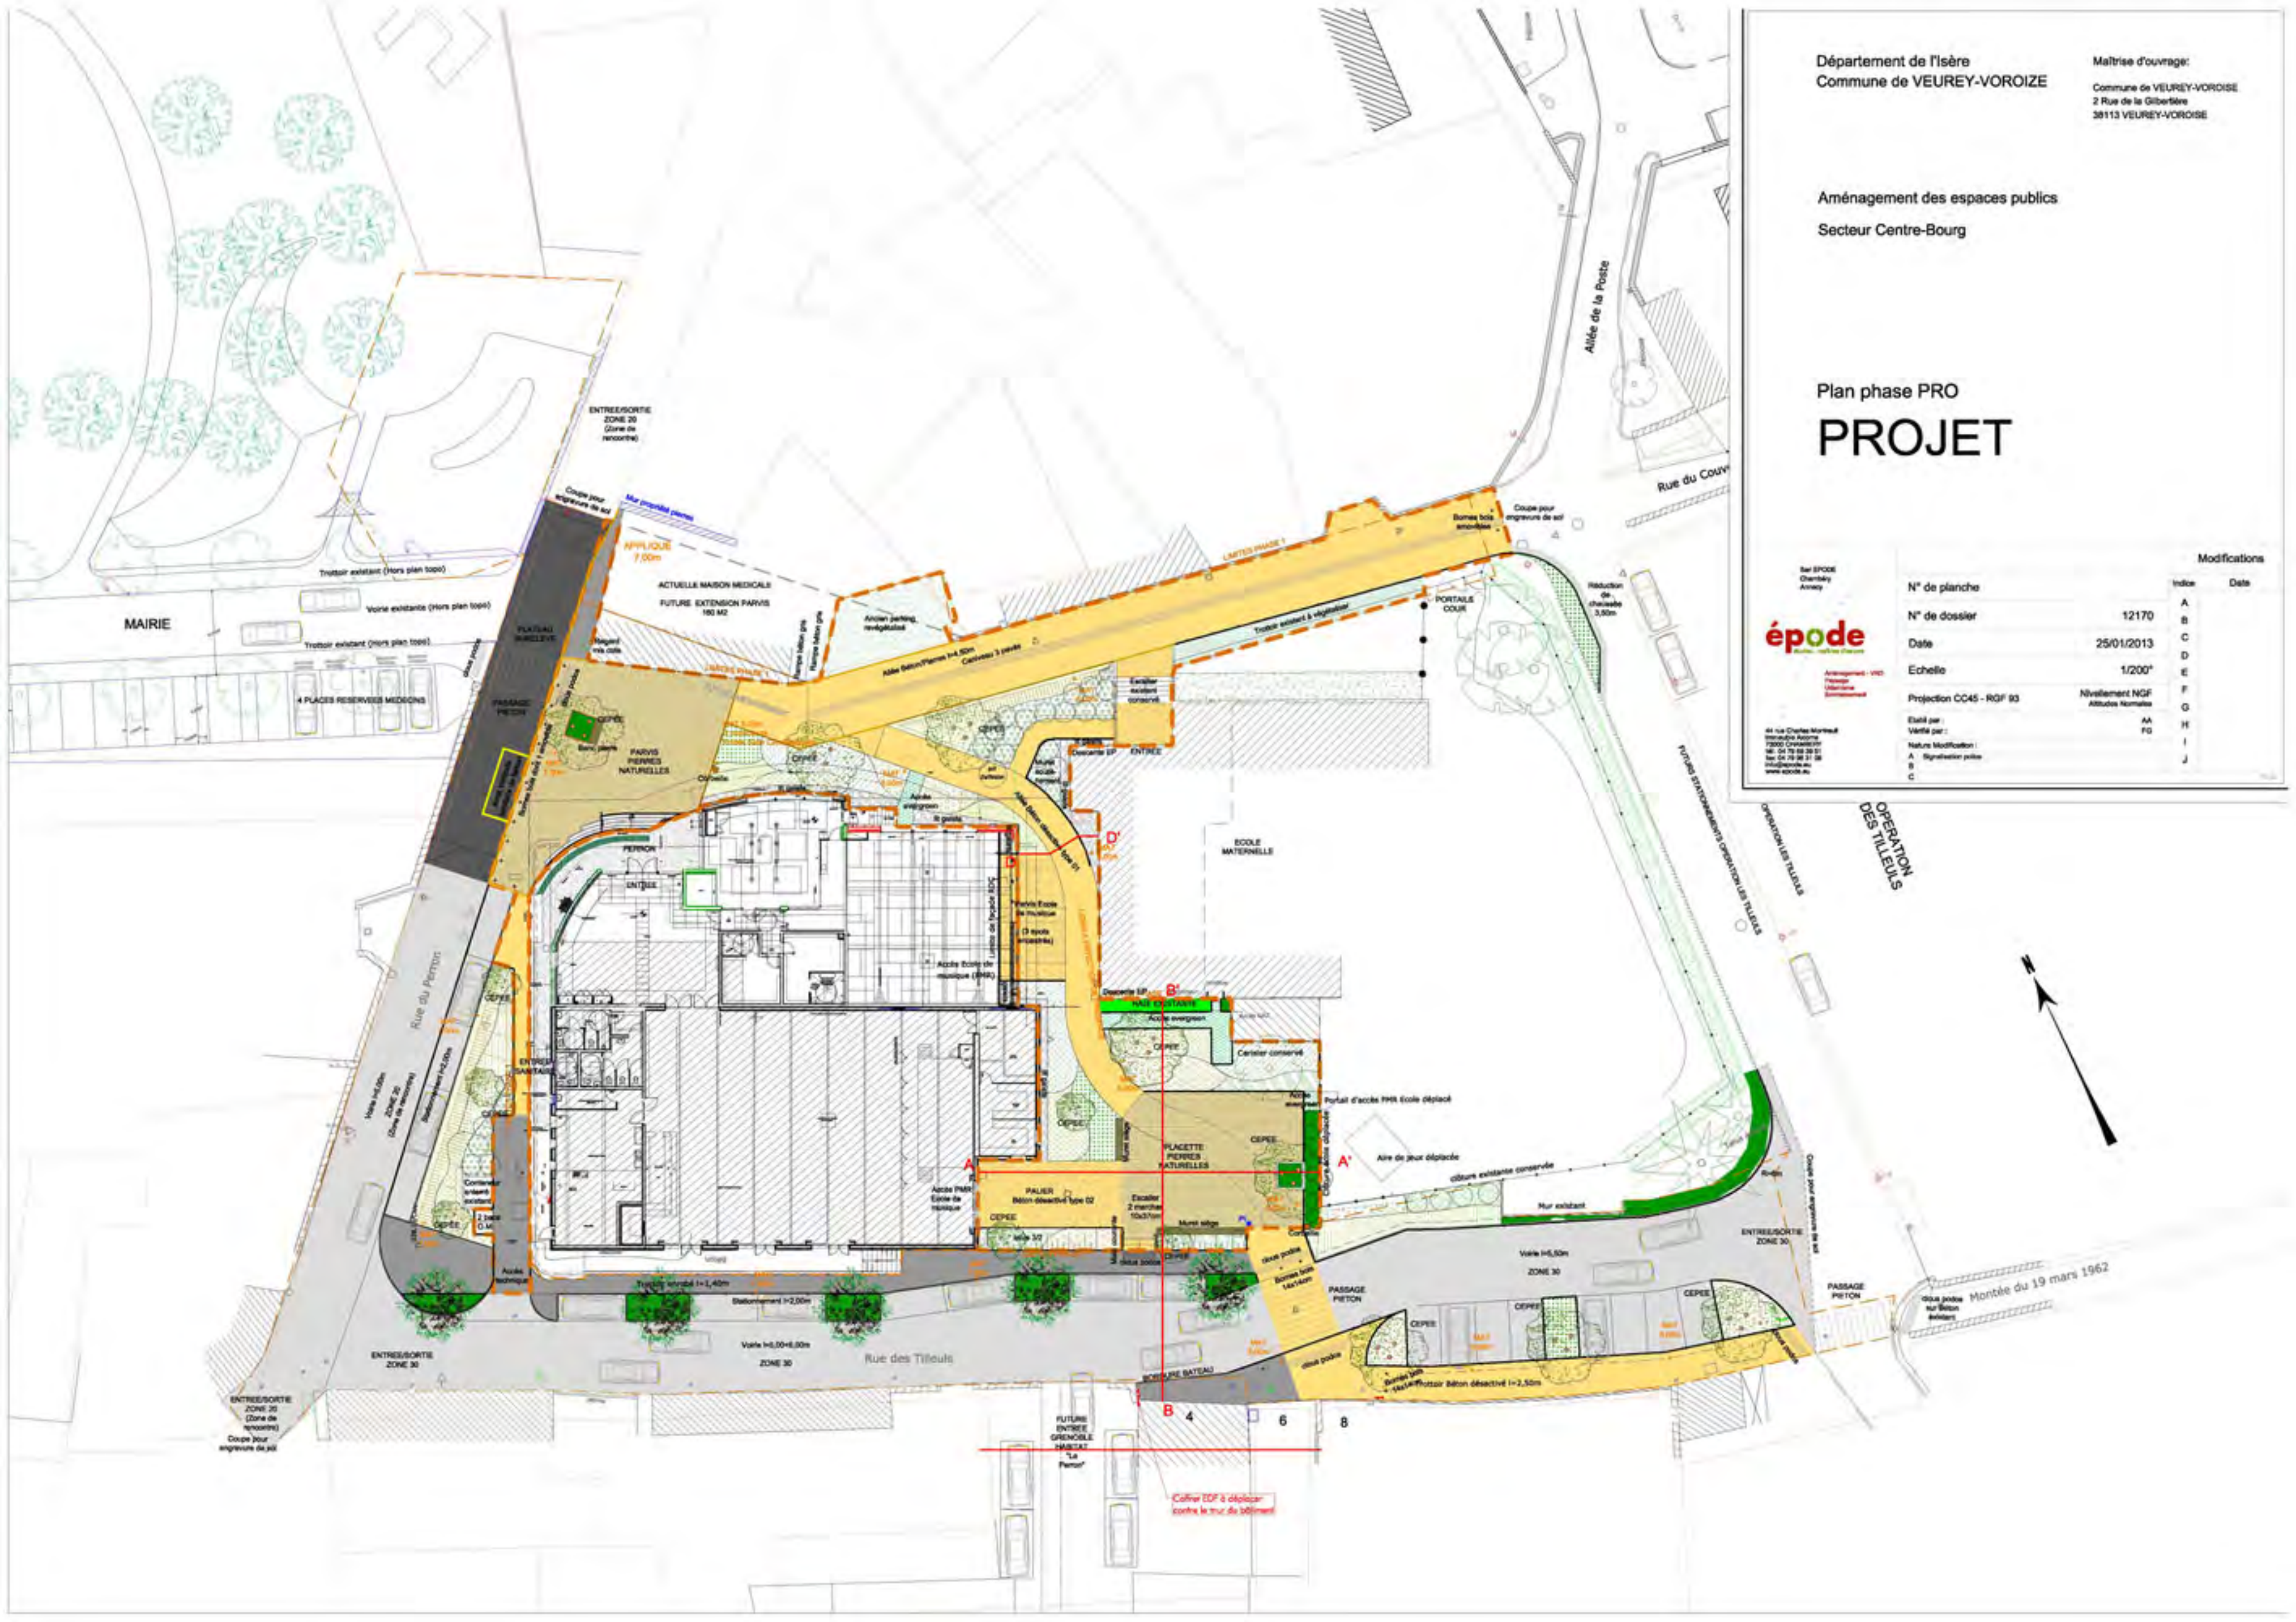


RAPPORT DE BTSA



RÉAMÉNAGEMENT
D'UN SITE
HISTORIQUE
ANCIENNE ABBAYE DES
PRÉMONTRÉS

COMMUNE DE :
PAREY-SOUS-MONTFORT.


PETIT VINCENT
LP INFOGRAPHIE
PAYSAGÈRE
2011-2012.

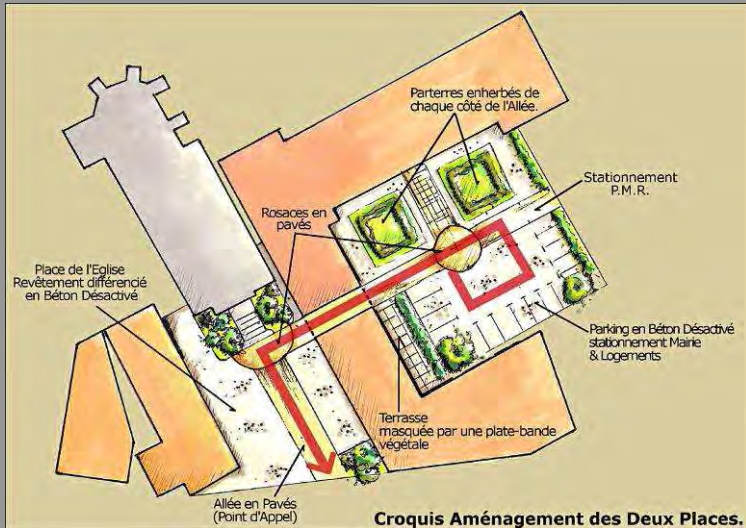

Croquis Aménagement des Deux Places.

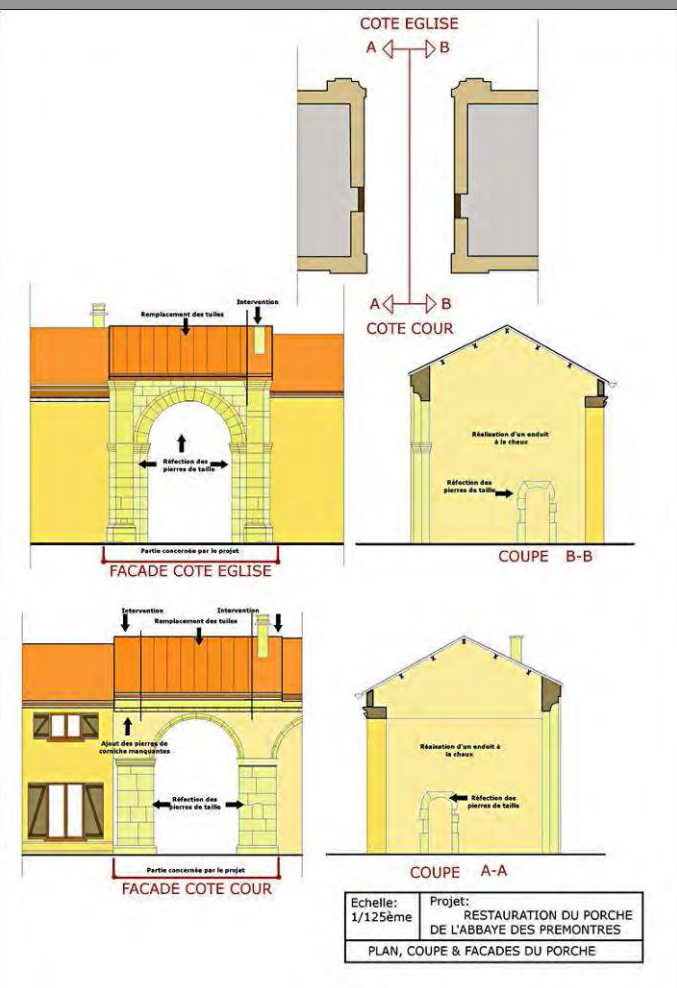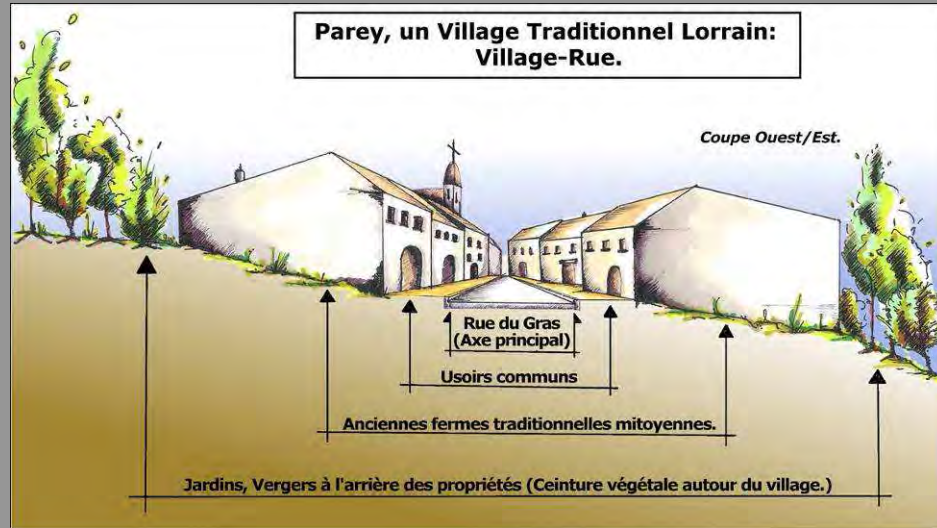

Echelle: 1/125ème
Projet: RESTAURATION DU PORCHE DE L'ABBAYE DES PREMONTRÉS
PLAN, COUPE & FAÇADES DU PORCHE

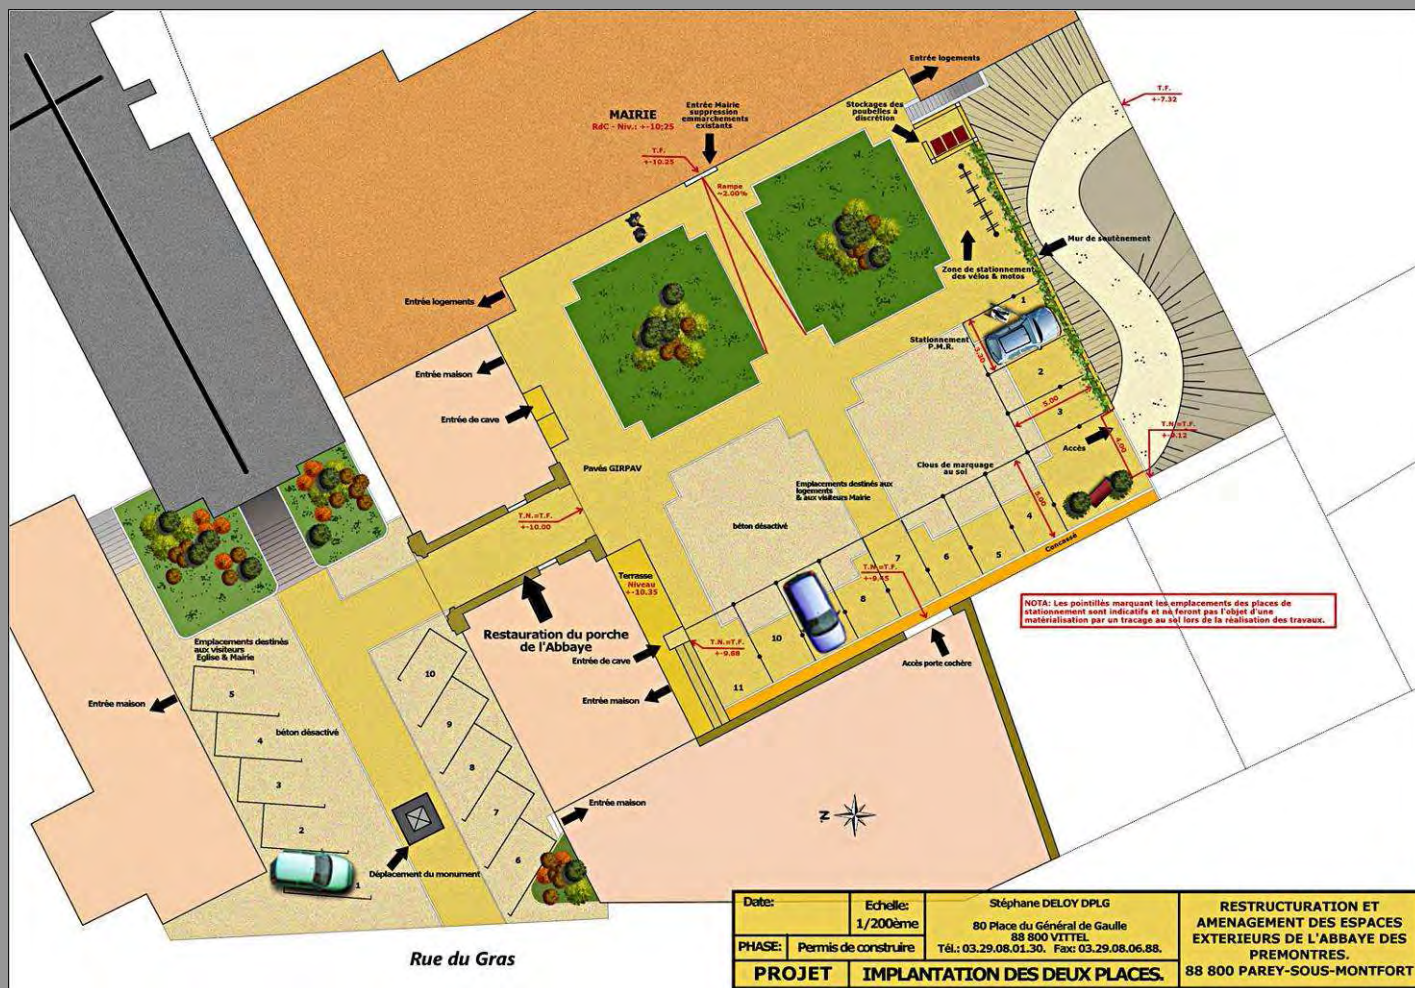

Date:	Echelle: 1/200ème	Stéphane DELOY DPLG 80 Place du Général de Gaulle 88 800 VITTEL	RESTRUCTURATION ET AMENAGEMENT DES ESPACES EXTERIEURS DE L'ABBAYE DES PREMONTRÉS.
PHASE: Permis de construire	Tél.: 03.29.08.01.30. Fax: 03.29.08.06.88.		88 800 PAREY-SOUS-MONTFORT
PROJET		IMPLANTATION DES DEUX PLACES.	