

Une ville qui se transforme



- Population fuit en périphérie
- Mutabils a fait des pistes de travail à l'échelle du centre
- Plusieurs secteurs à enjeux

Une ville grise due à son passé industriel



- Ouverture du centre vers la gare et le canal
- Connecter les espaces verts entre eux
- Peu de place pour les piétons, la voiture est reine

Des zones ciblées dans le centre-ville



- Parc enclavé
- Parc privé au XIX siècle
- jardin à l'anglaise



Passage teutonique avant travaux



Place Guillaume Tell avant travaux



Rue Alfred Engel avant travaux

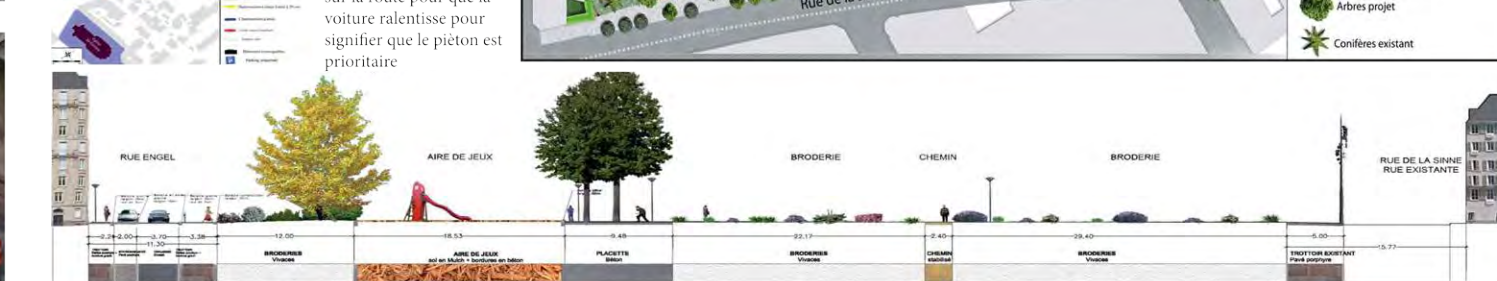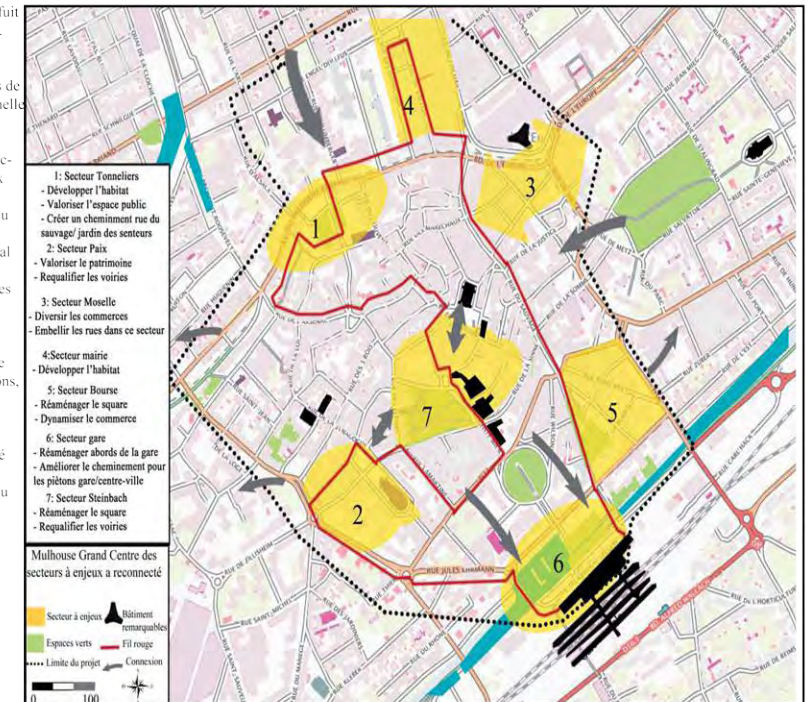

Avec un secteur à enjeu en particulier ...

- Augmenter les espaces verts dans le secteur
- Désenclavement du parc via une allée centrale
- Donner la jonction avec le reste de la ville
- Mettre en valeur les végétaux remarquables dans le parc
- Redonner une place piétonne (place Guillaume Tell)
- Jeux d'eau donnant une profondeur sur le square
- Donner une importance au passage du théâtre et Théthonique
- Diminuer la vitesse dans le secteur et mettre les rues à sens unique
- Square attiré de nouveaux usagers
- Matériaux (pavé granit) sur la route pour que la voiture ralentisse pour signifier que le piéton est prioritaire



Pour une meilleure qualité de vie à Mulhouse

