

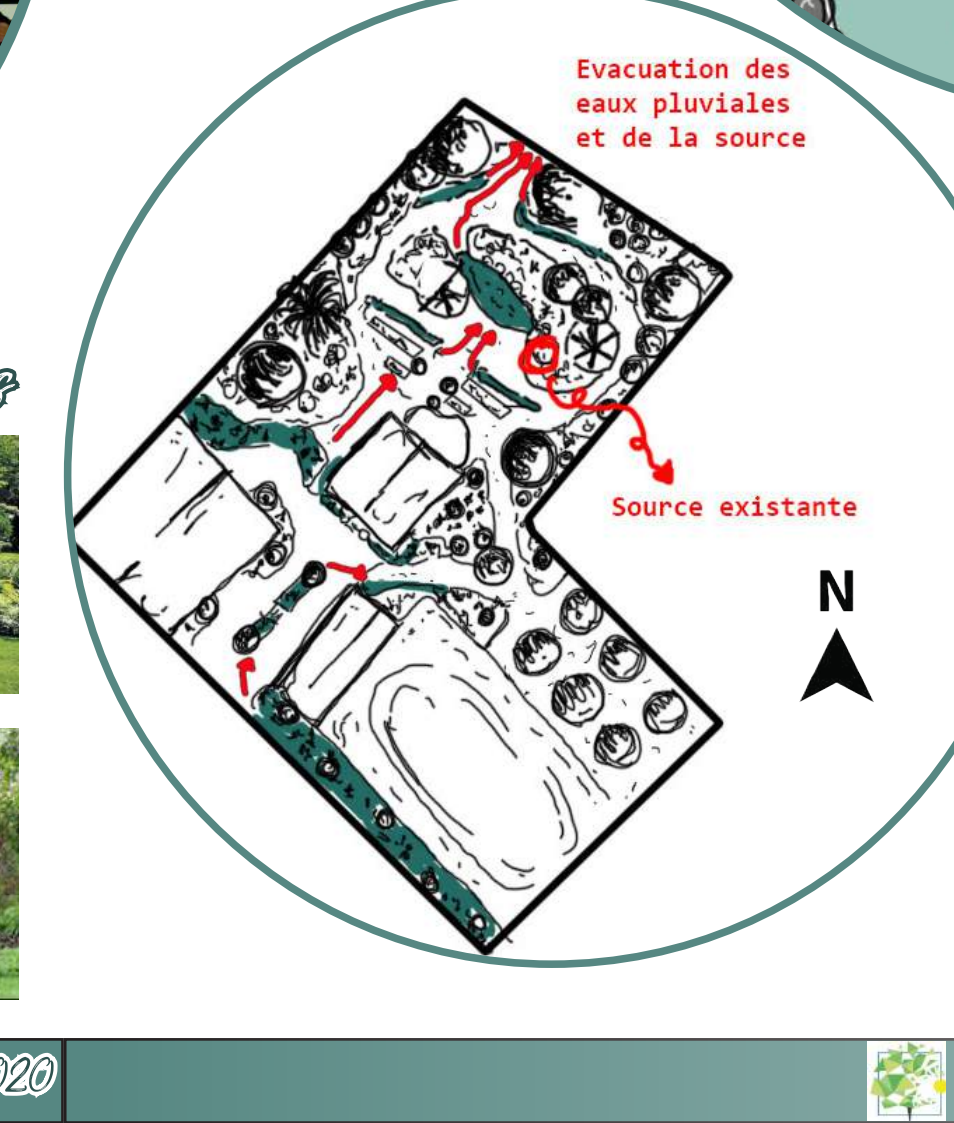
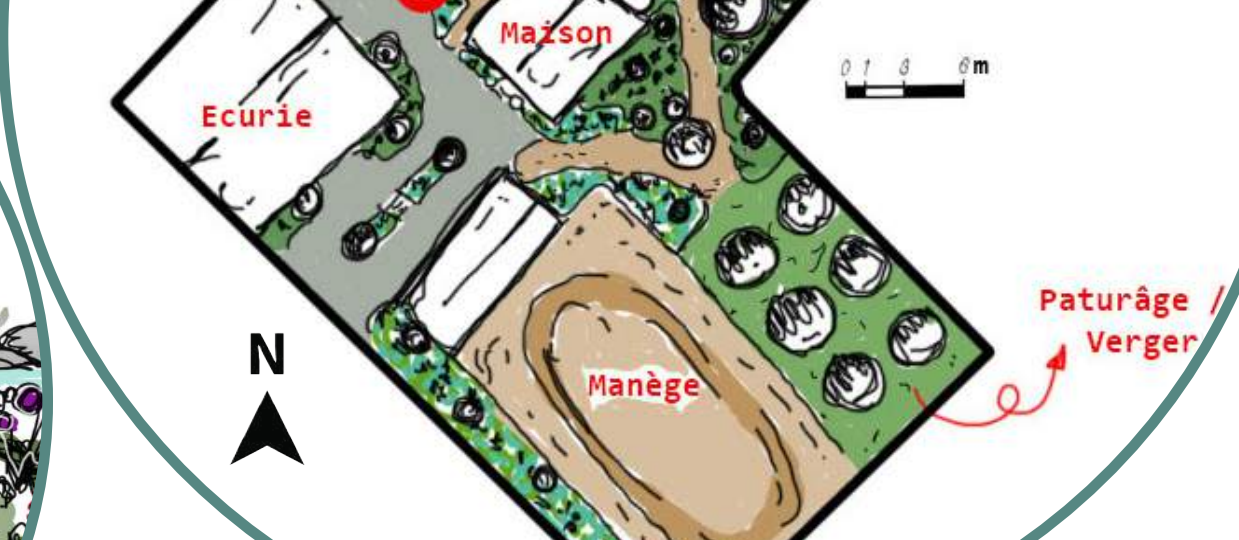
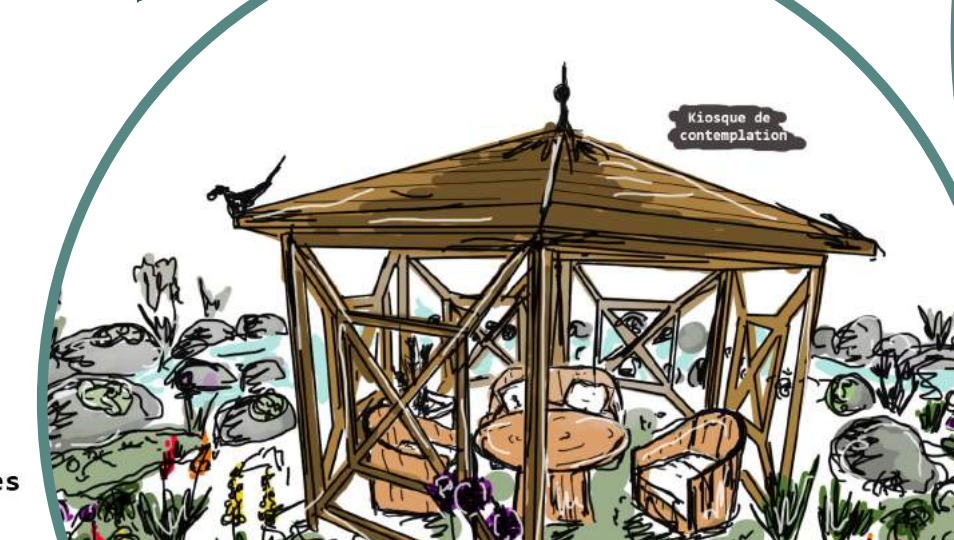
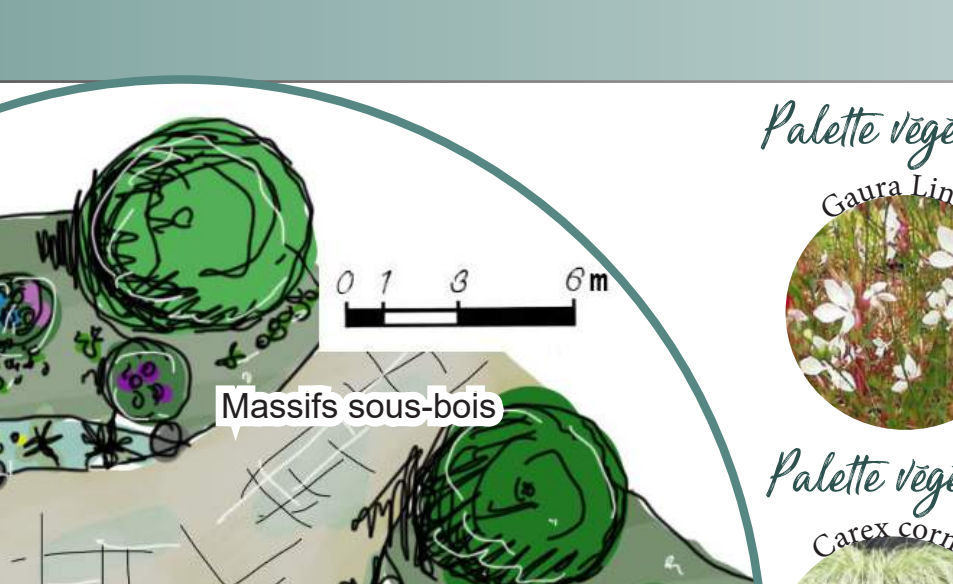
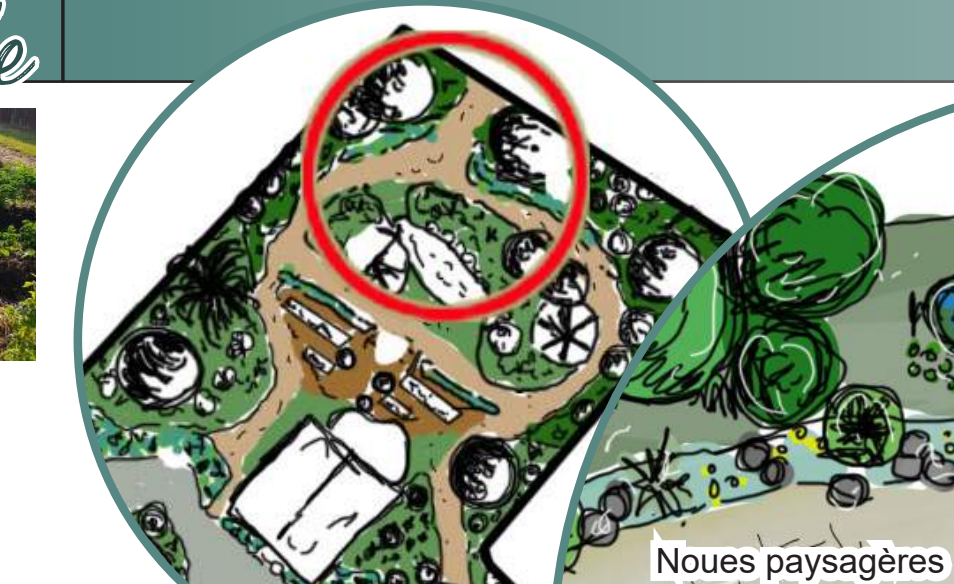
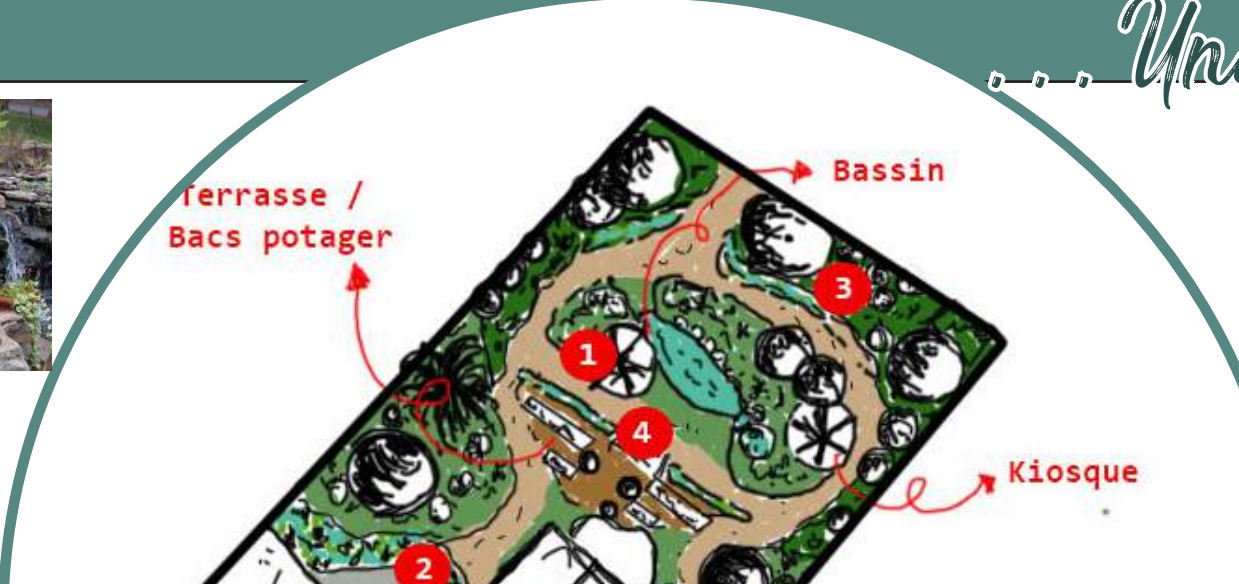
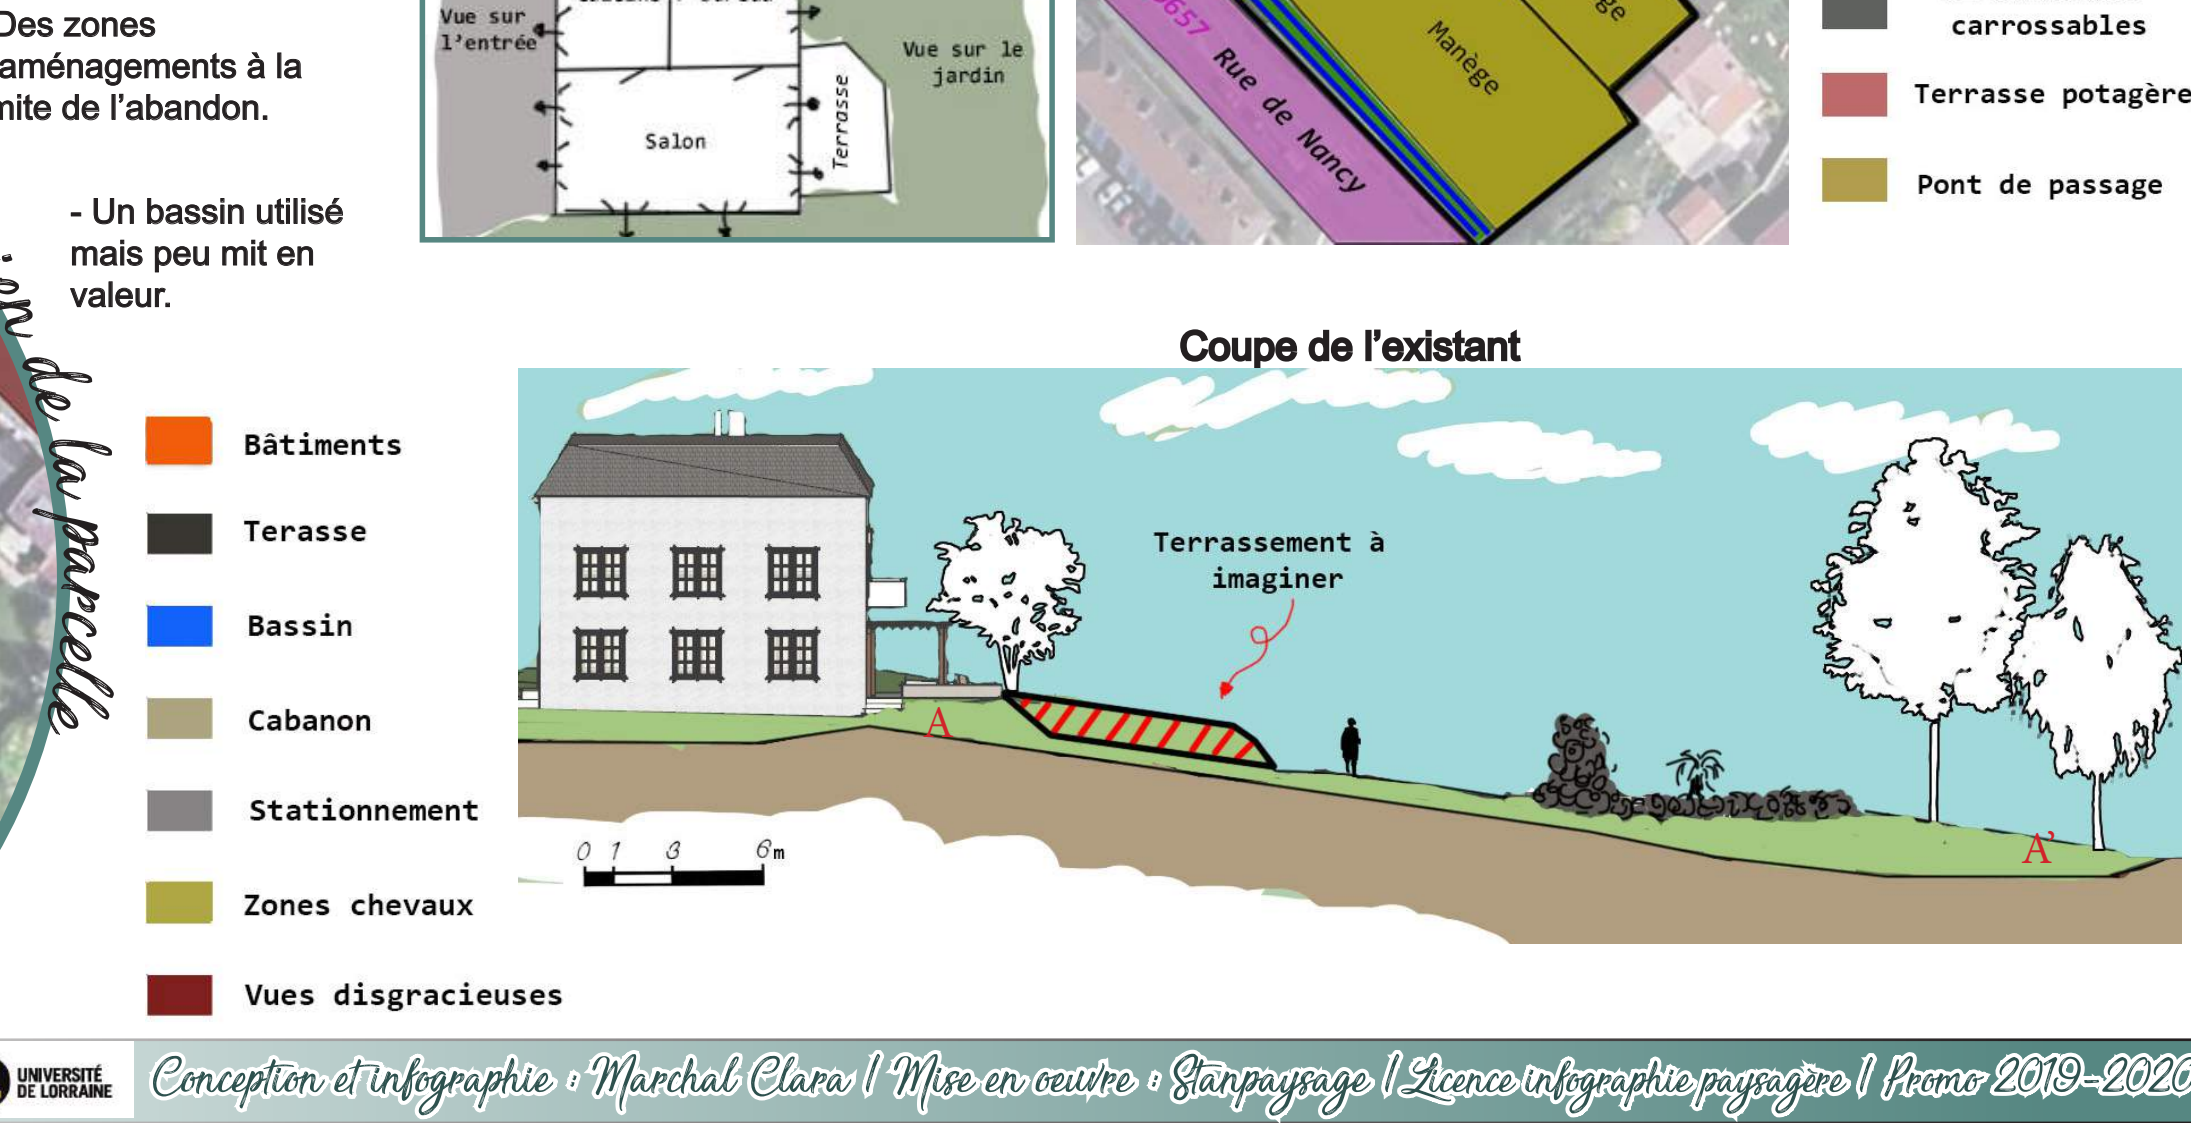
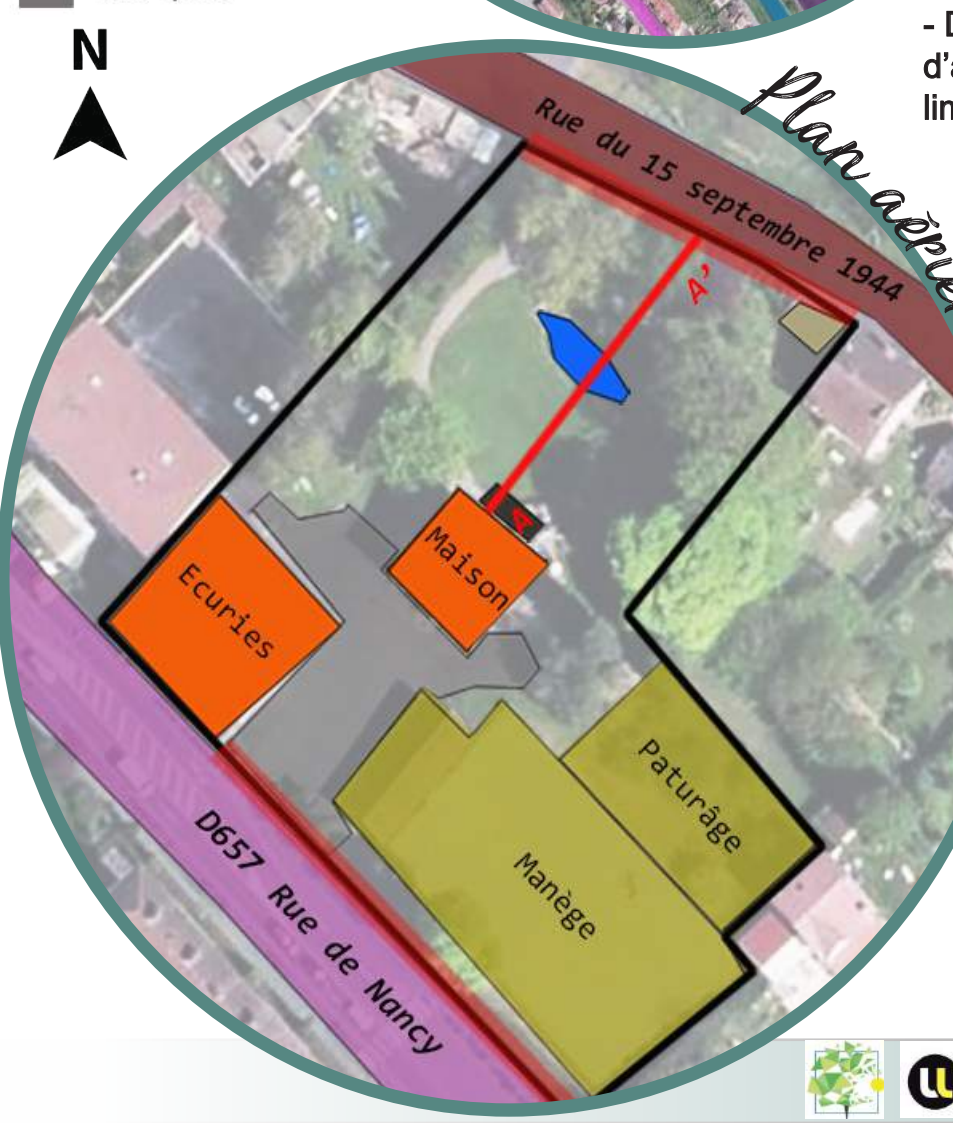


Un jardin à fort caractère ... Une conception qui rassemble ... Des choix adaptés

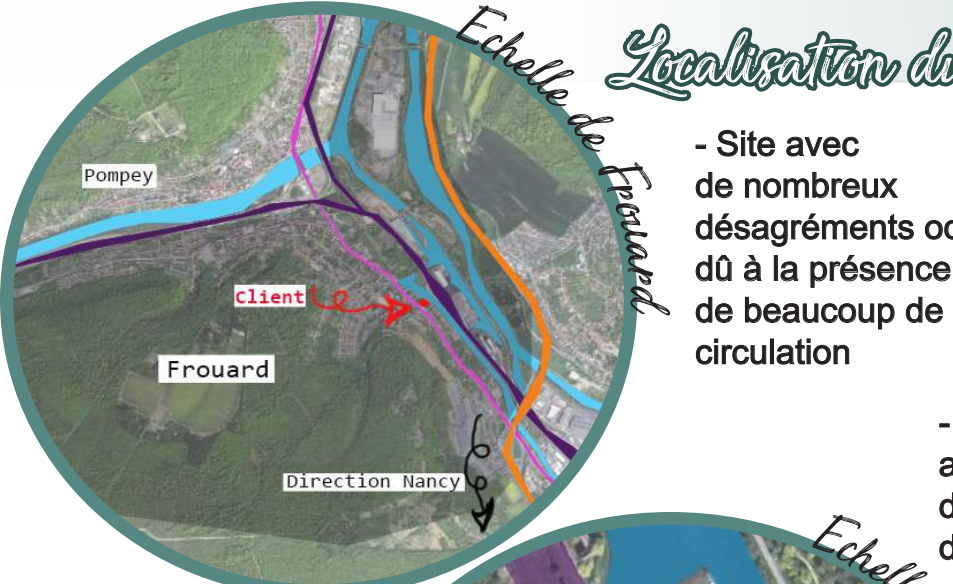

Devis estimatif

Travaux	Quantité	Unité	Prix unitaire	Total
Terrasse potagère	93	m3	150,00 €	13 950,00 €
Massifs sous bois et fleuris	1184	m2	64,00 €	75 776,00 €
Noues paysagères	606	m2	84,00 €	50 904,00 €
Kiosques et salon de jardin	2	u	5 000,00 €	10 000,00 €
TOTAL				150 630,00 €

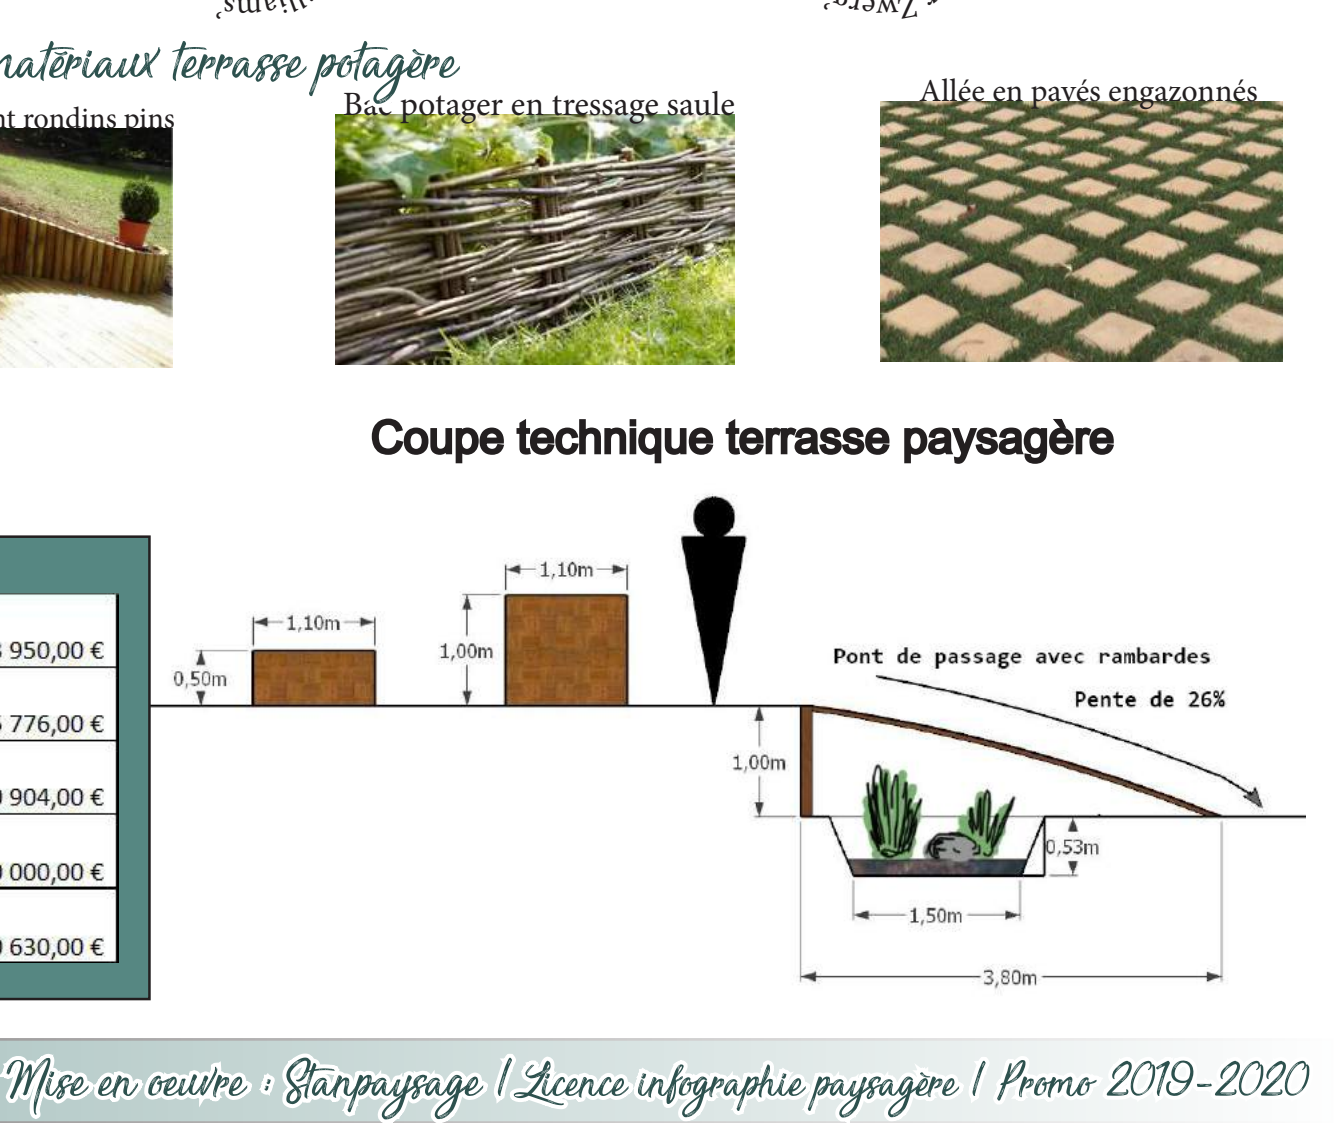

- Départementale 657
- Autoroute A31
- Meurthe
- Ligne de chemin de fer
- Parcelle
- Entrepôts

- La demande**
- Zones fleuries
 - Zones sous-bois/ Terre de bruyère
 - Zones de rassemblements
 - Noues paysagères
 - Circulations equestres/pedestres
 - Circulations carrossables
 - Terrasse potagère
 - Pont de passage

- Plan de la parcelle**
- Bâtiments
 - Terrasse
 - Bassin
 - Cabanon
 - Stationnement
 - Zones chevaux
 - Vues disgracieuses