



Un habitat moderne dans un espace rural



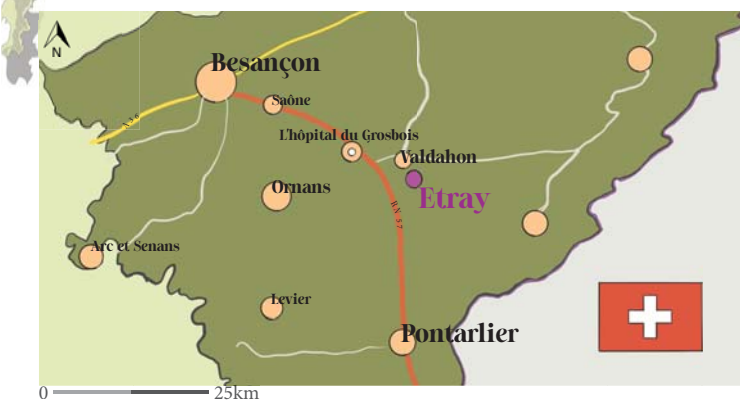


Etray, un village rural entre deux grandes agglomérations, frontalier à la Suisse.



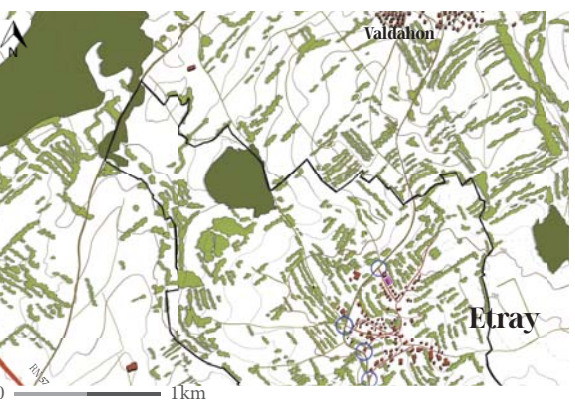


Haie bocagère existante du projet.


Améliorer les connaissances sur le bocage

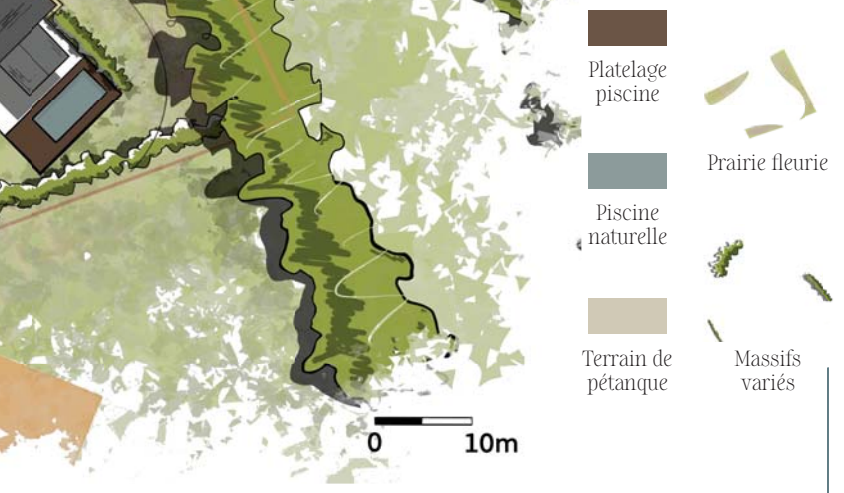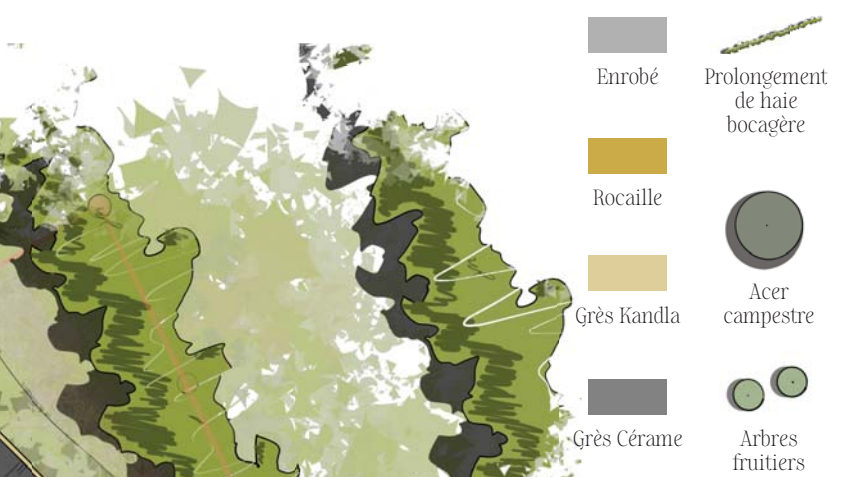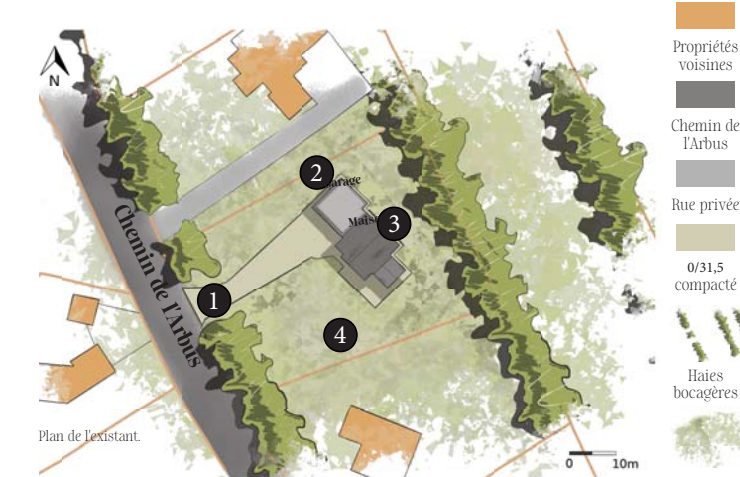

Un jardin contemporain allié à son milieu

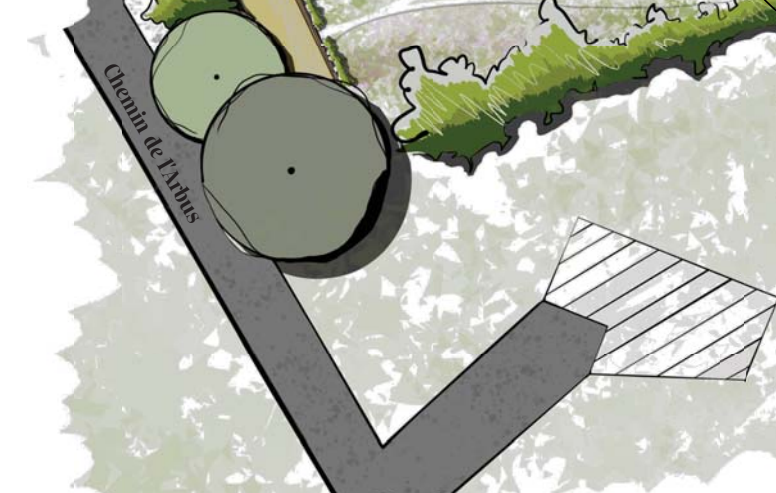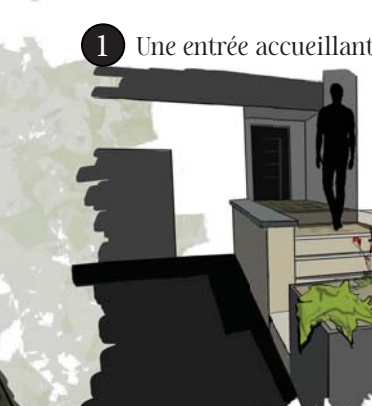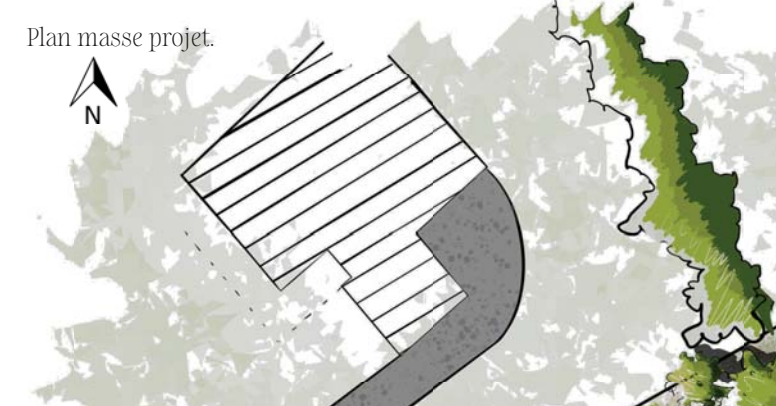

Les ambiances et l'aspect technique

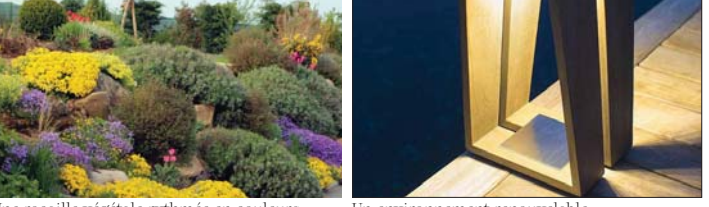

Une atmosphère sereine.

Le mélange de bois et de minéral.


Une prairie fleurie adaptée.

Une ambiance bocagère.

Un atout fort : la pierre naturelle.

Une rocaille végétale rythmée en couleurs.

Un environnement renouvelable.

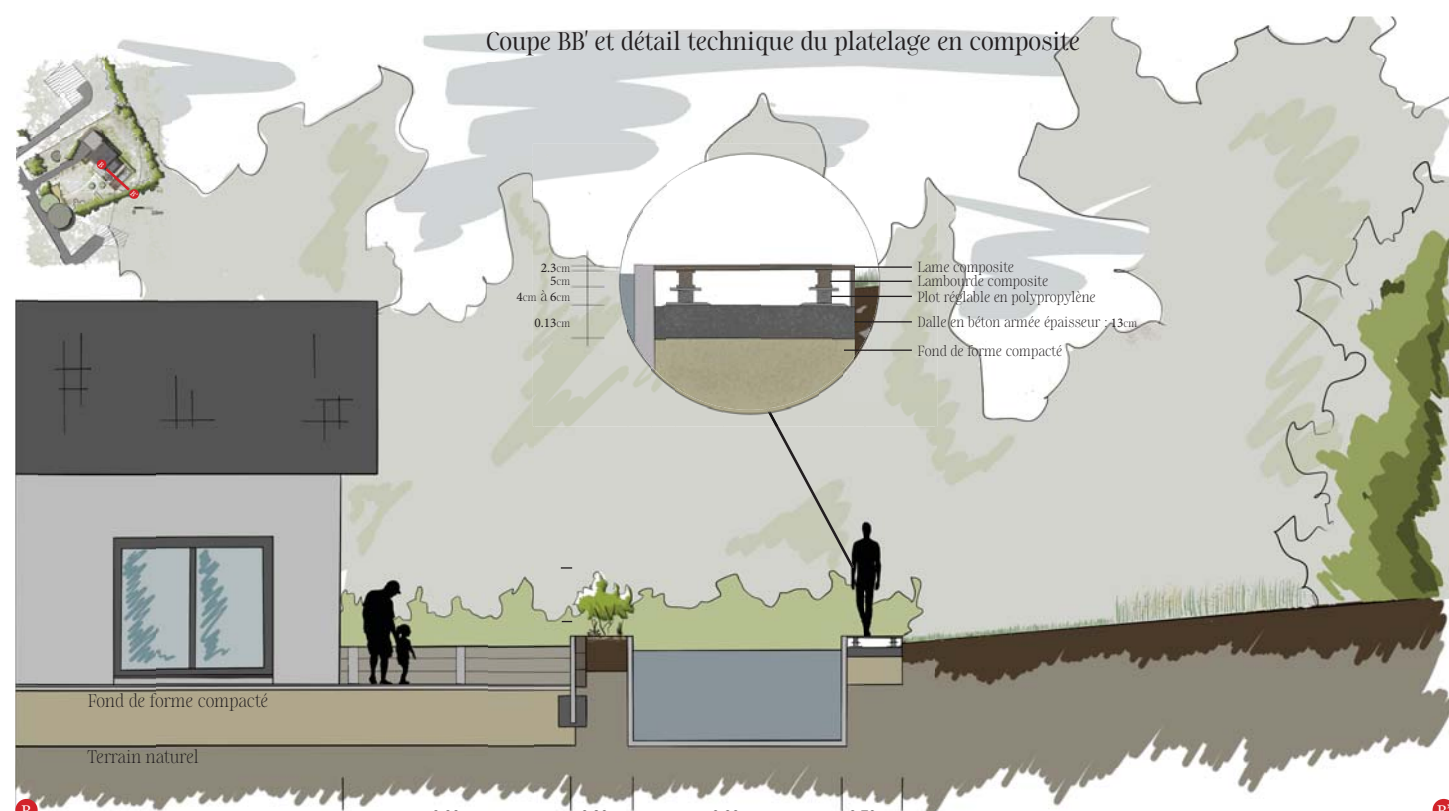

Estimatif et détail (platalage en composite) tarifaire du projet

Coût total du projet 88 040,30€ HT soit environ 35,22€ du m²

