
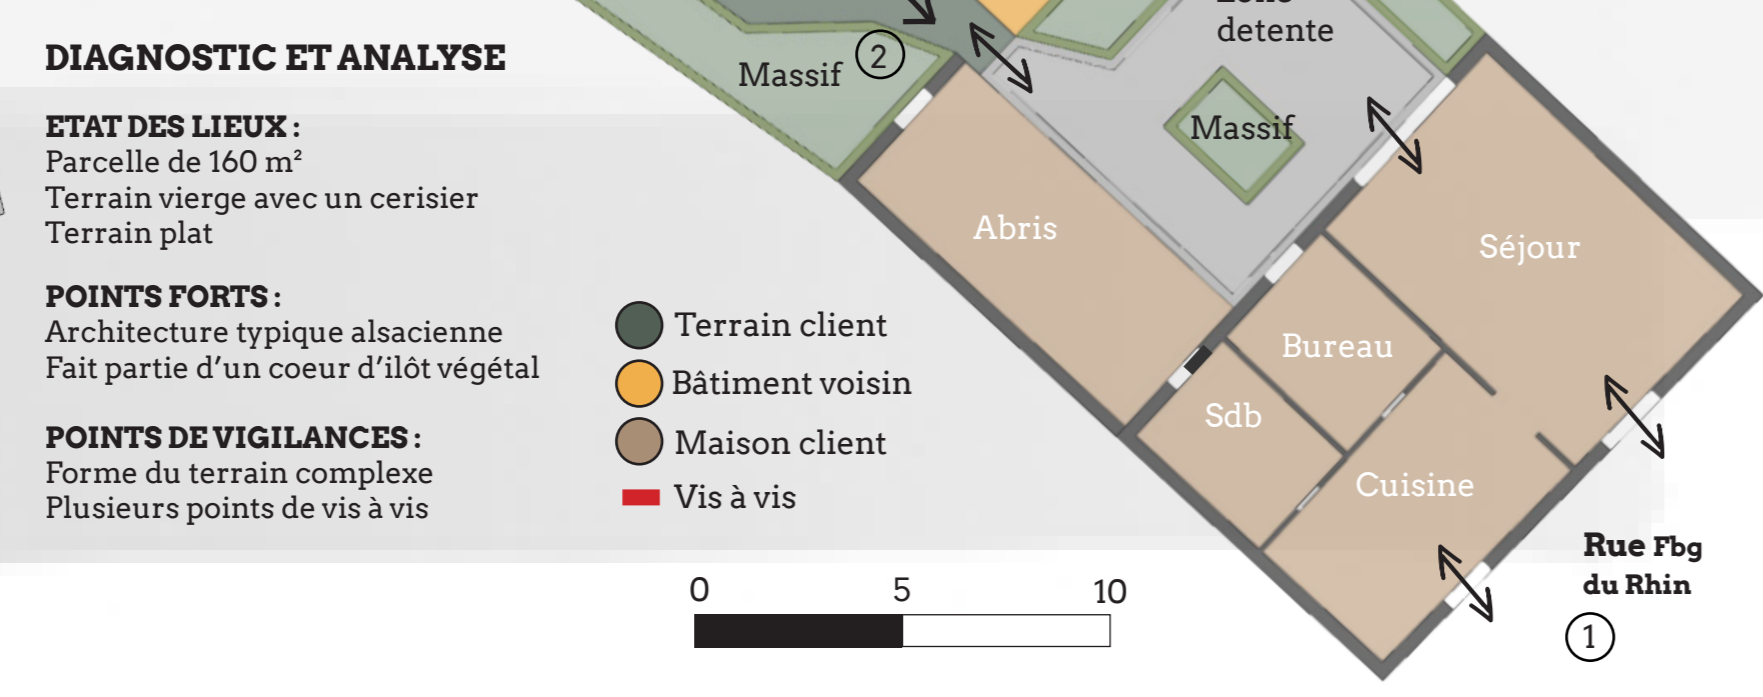
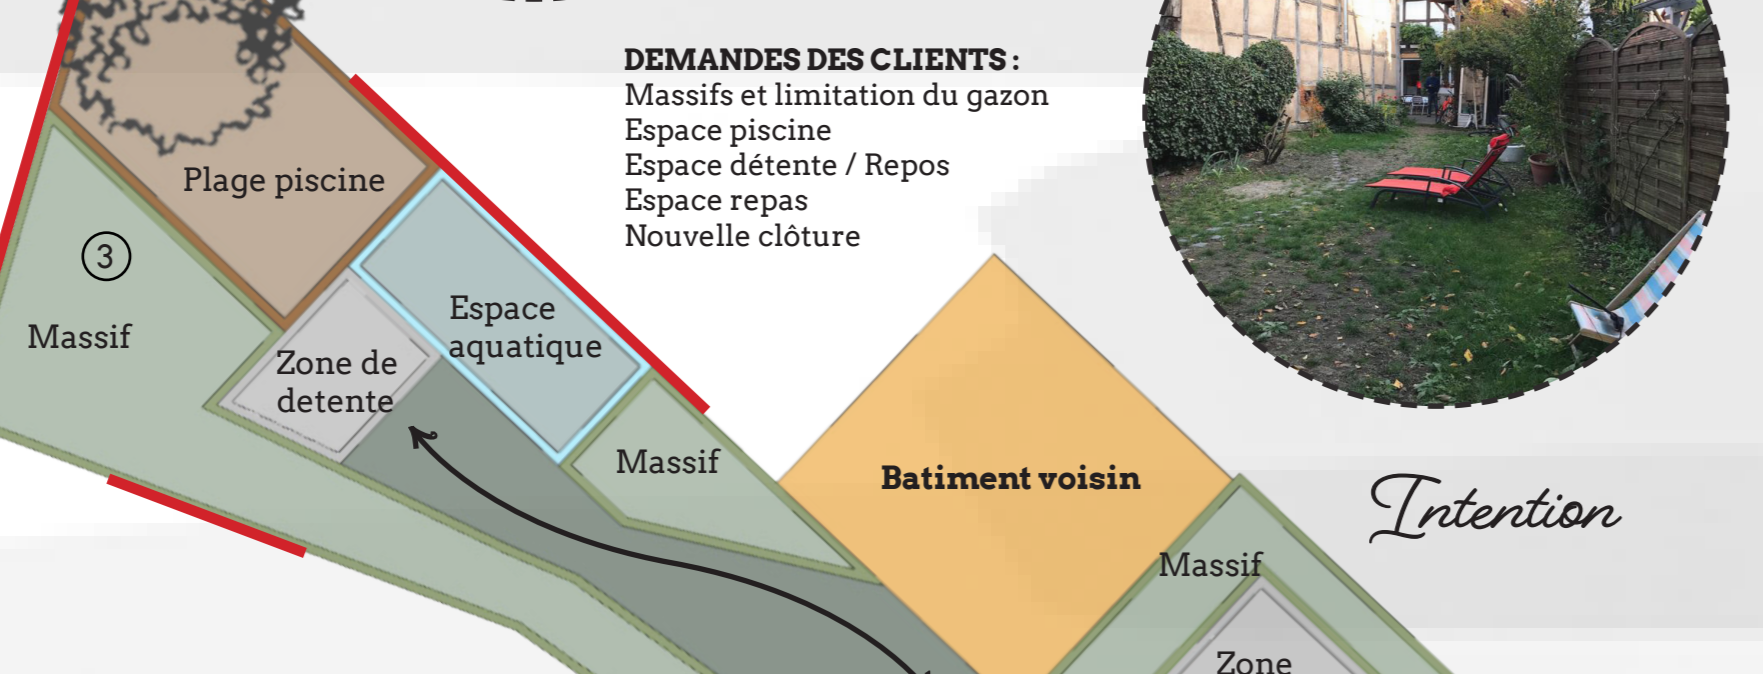
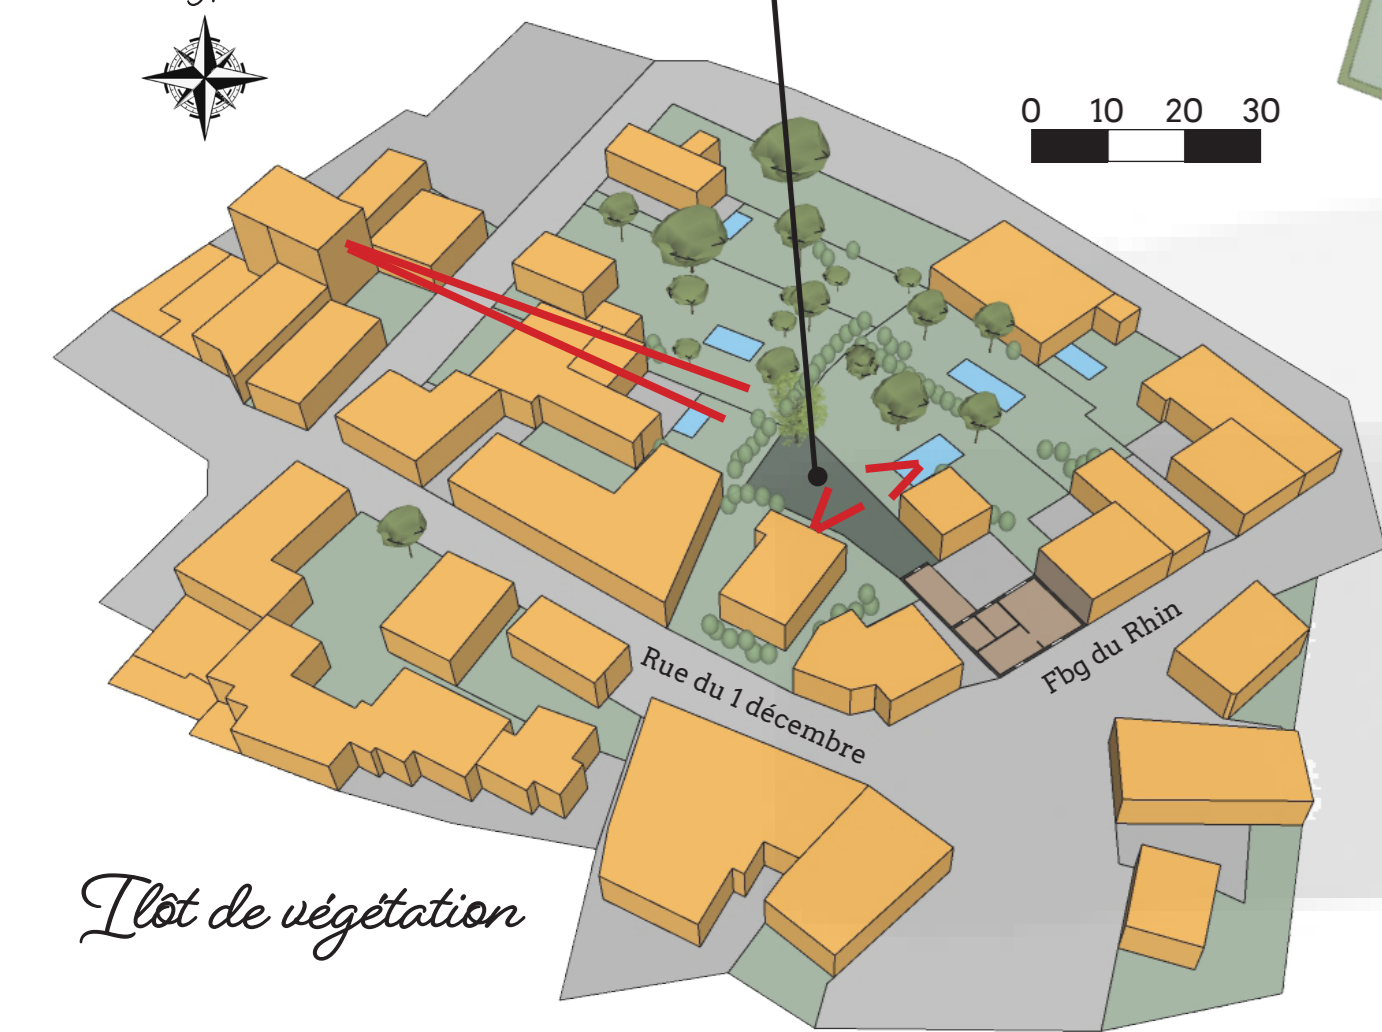


AMENAGEMENT DANS UN BOURG ALSACIEN

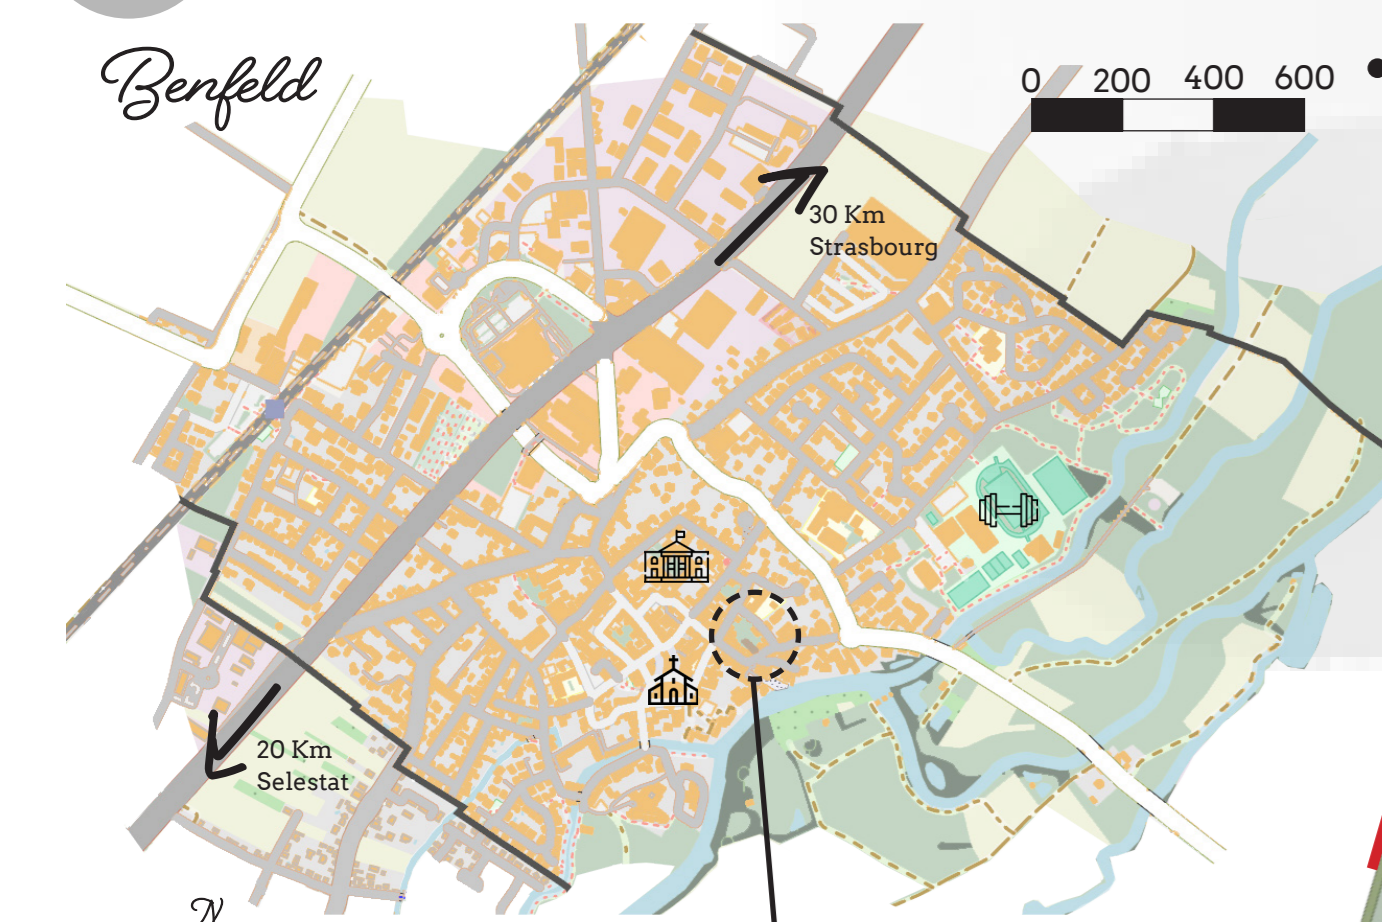

DEMANDES DES CLIENTS :
 Massifs et limitation du gazon
 Espace piscine
 Espace détente / Repos
 Espace repas
 Nouvelle clôture

DIAGNOSTIC ET ANALYSE


ETAT DES LIEUX :
 Parcelle de 160 m²
 Terrain vierge avec un cerisier
 Terrain plat

POINTS FORTS :
 Architecture typique alsacienne
 Fait partie d'un cœur d'îlot végétal



POINTS DE VIGILANCES :
 Forme du terrain complexe
 Plusieurs points de vis à vis

- Terrain client
- Bâtiment voisin
- Maison client
- Vis à vis

JARDIN INTIME ET MODERNE

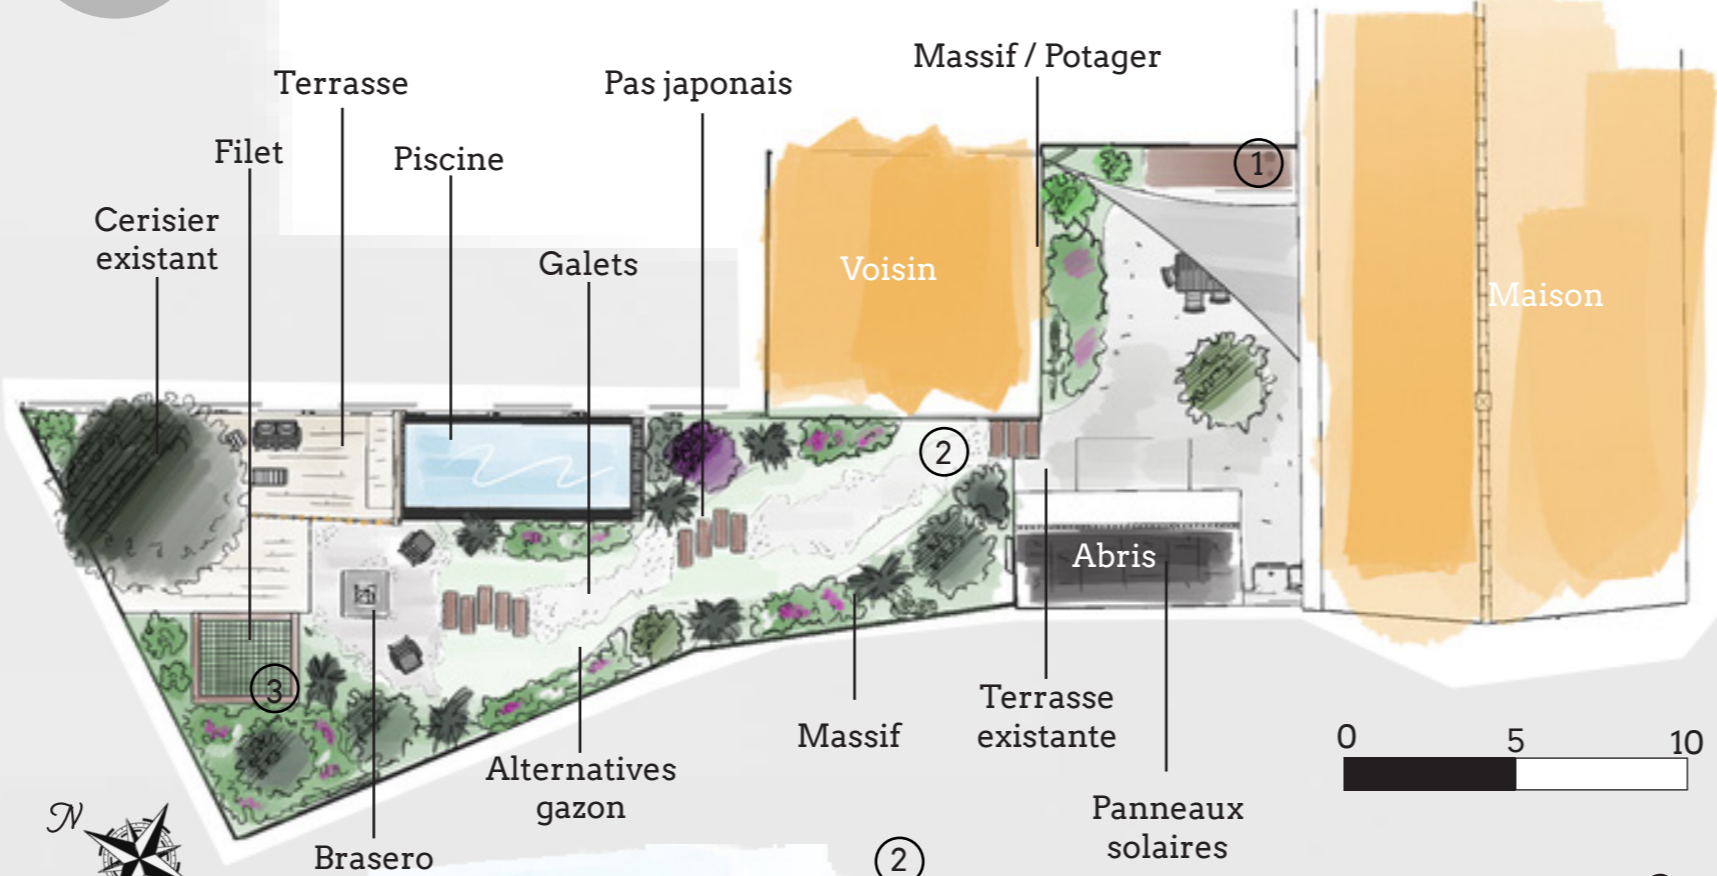

L'APPROCHE TECHNIQUE DU PROJET

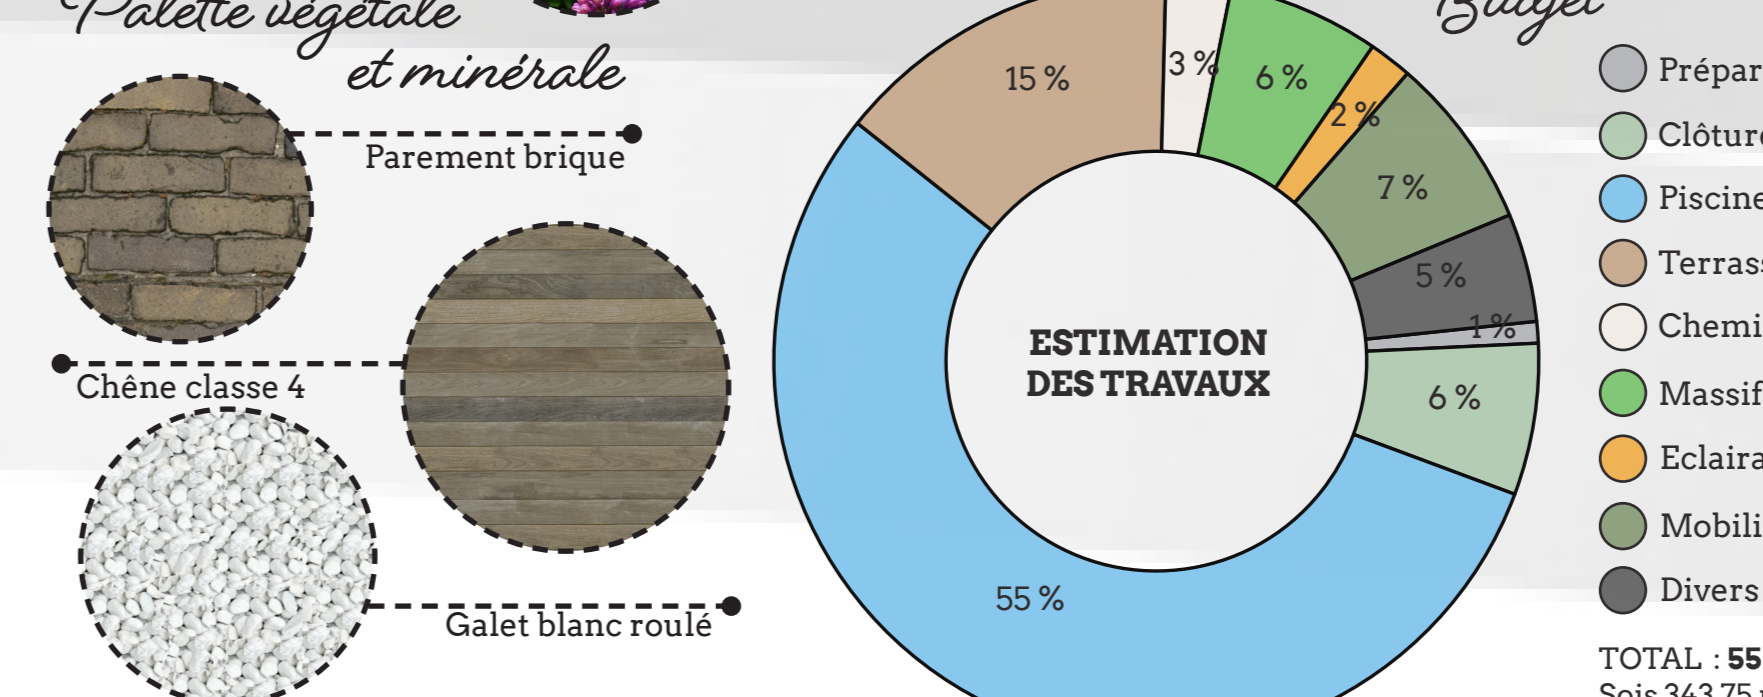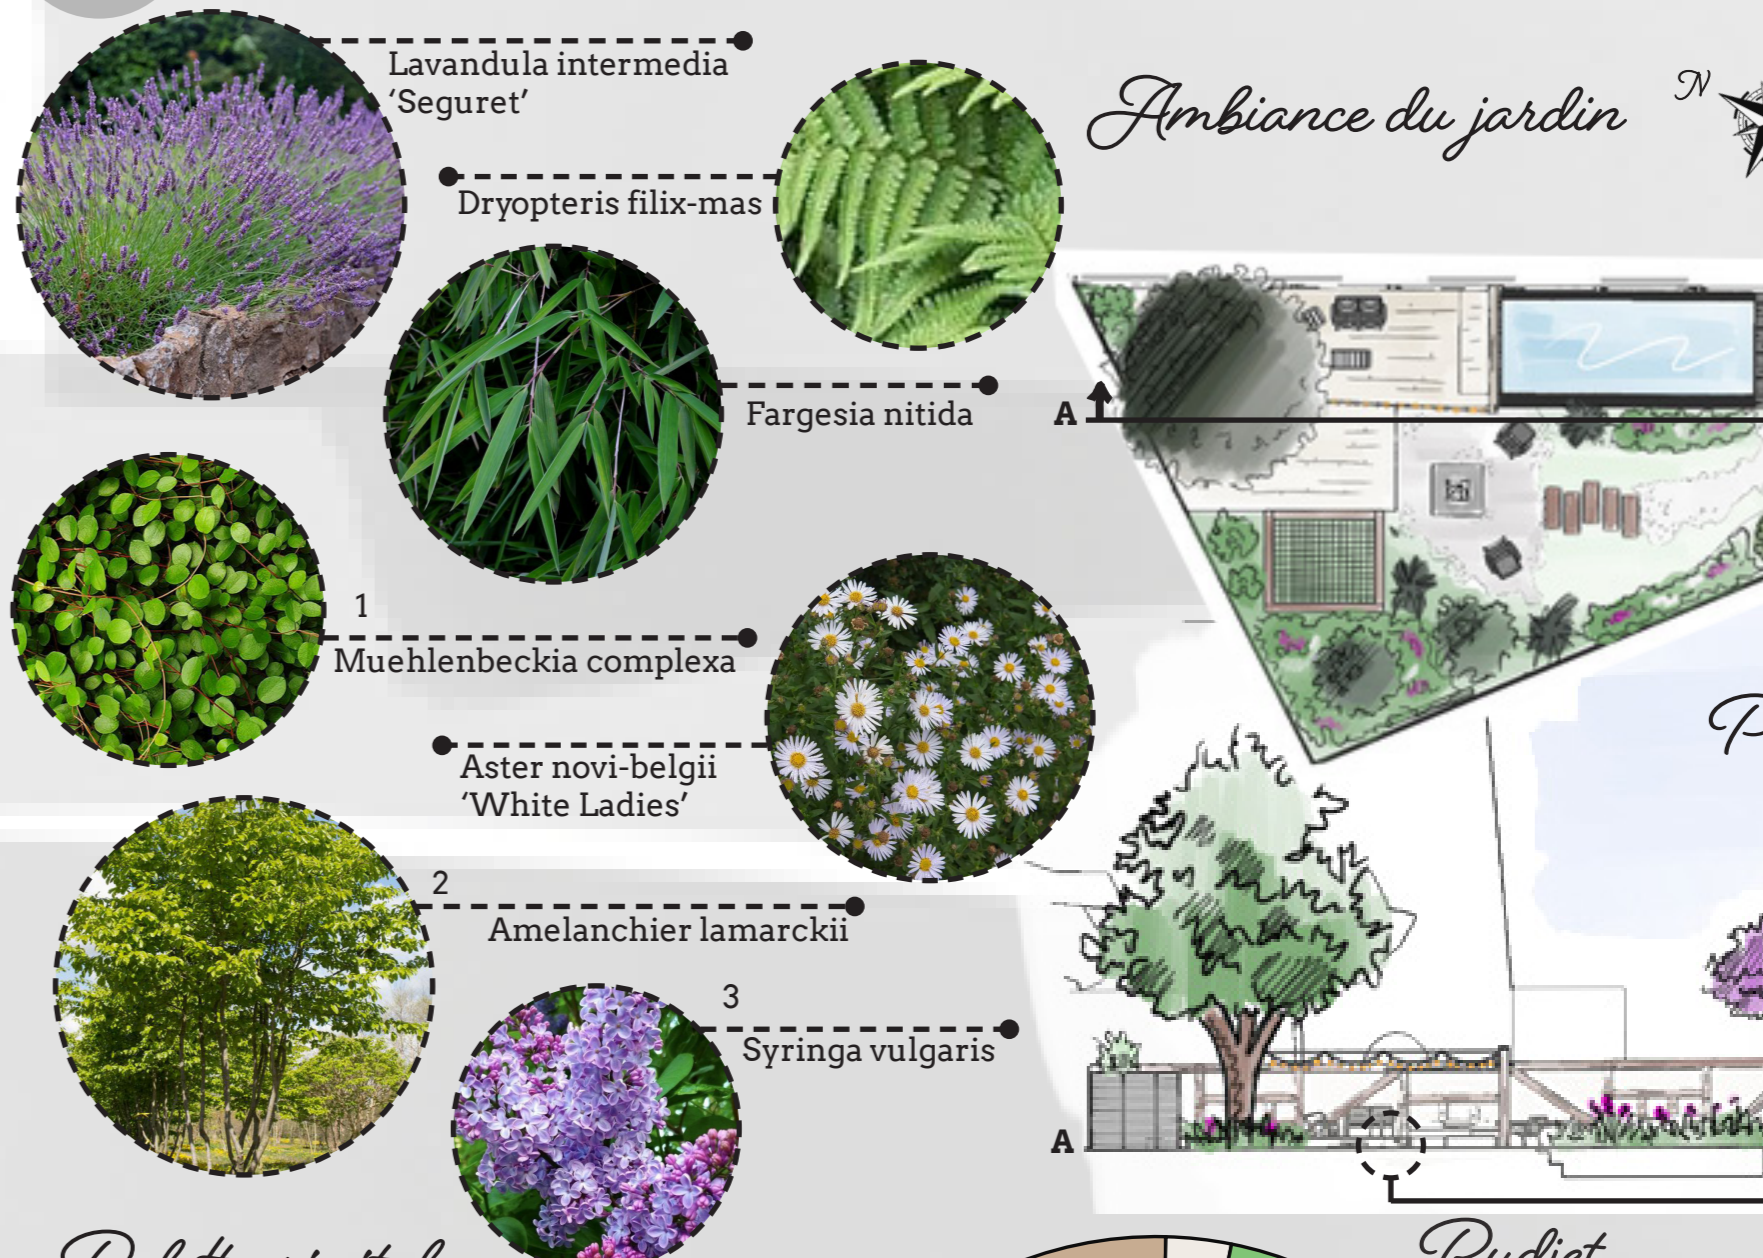

DESIGNATION	UNITE	QUANTITE	PRIX U.	PRIX HT
Fondation	m ²	15	109.2 €	1638 €
Pose	m ²	40	120.12 €	4804.8 €
Finitions	F	1	115 €	115 €
Main d'oeuvre	H	28	55 €	1540 €
Total				8097.8 €

